

Zeszyt Projektowy

Zawartość opracowania:

I. Opracowanie rysunkowe:


Rys. 1. Rzut funkcjonalny, skala 1:50

Rys. 2. Elewacja Północna, skala 1:50


Rys. 3. Elewacja Zachodnia, skala 1:50

Rys. 4. Elewacja Południowa, skala 1:50

Rys. 5. Przekrój A-A, skala 1:50

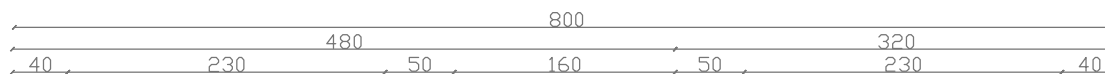


CZERWIEC 2022

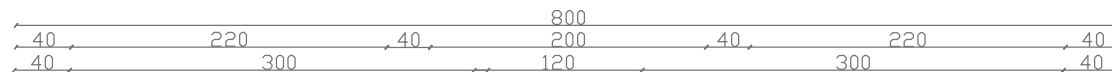


ELEWACJA PÓŁNOCNA

NAZWA RYSUNKU: Projektowanie wystaw: Stolsko ekspozycyjne dla okularów ELEWACJA PÓŁNOCNA		
OPRACOWANIE: Dominika Toczyska		
NR RYS.	SKALA	FORMAT
02	1:50	A4
CZERWIEC 2022		

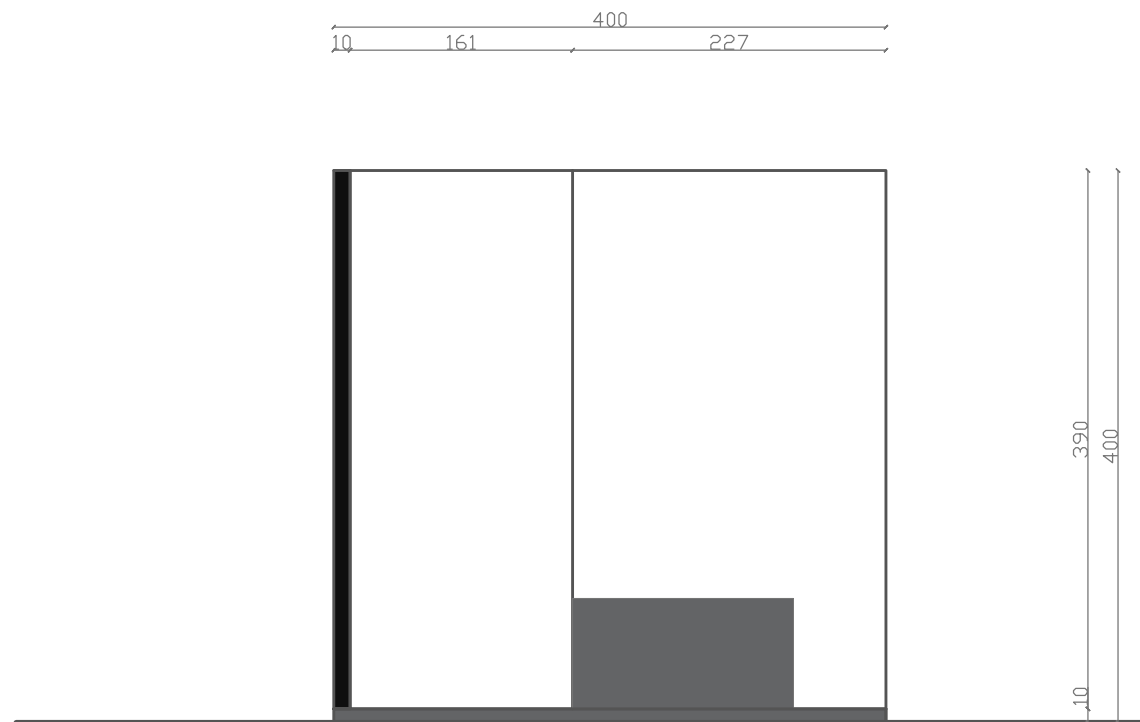

ELEWACJA ZACHODNIA

NAZWA RYSUNKU: Projektowanie wystaw: Stolsko ekspozycyjne dla okularów ELEWACJA ZACHODNIA		
OPRACOWANIE: Dominika Toczyska		
NR RYS.	SKALA	FORMAT
03	1:50	A4
CZERWIEC 2022		

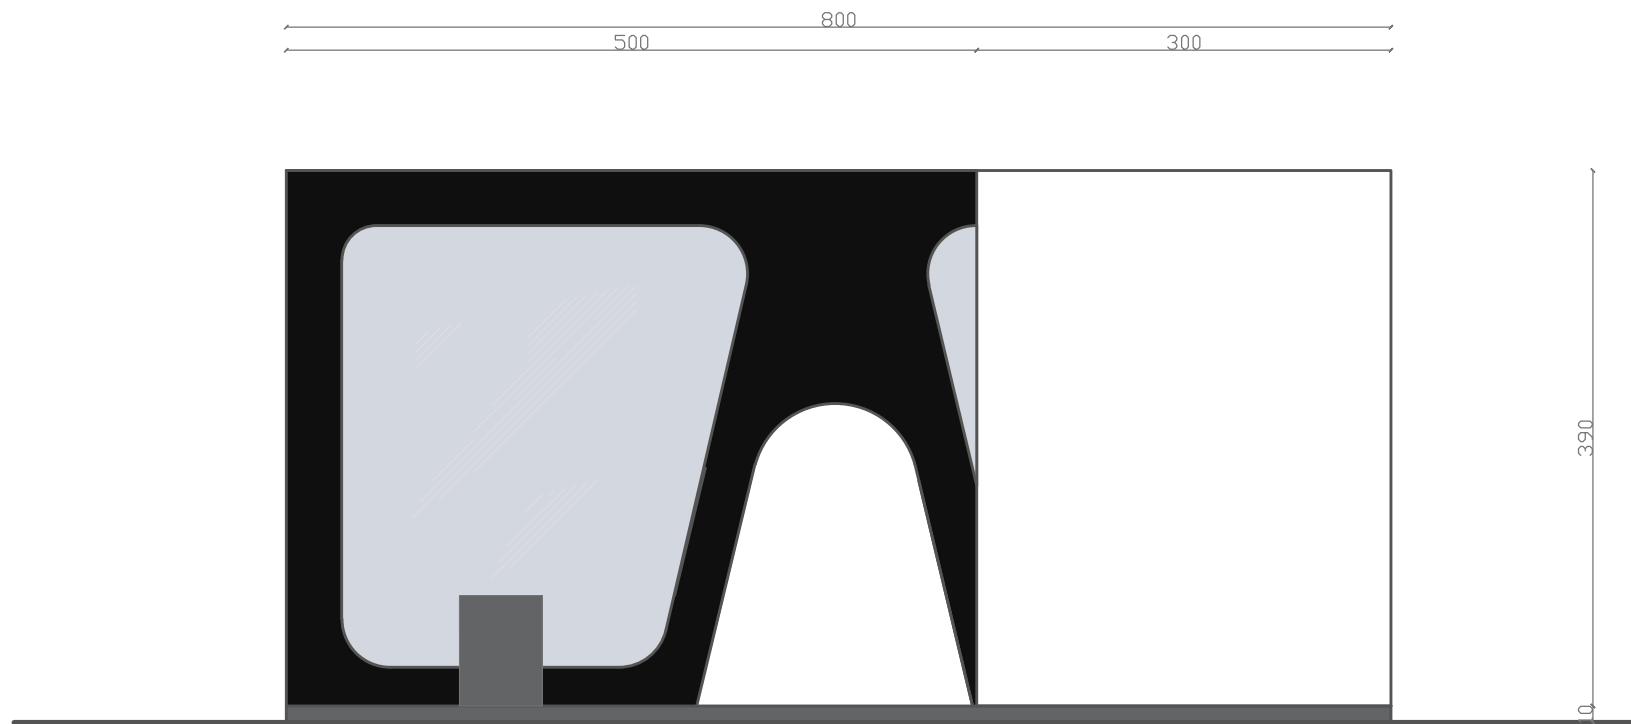

ELEWACJA POŁUDNIOWA

NAZWA RYSUNKU:
Projektowanie wystaw: Stolsko ekspozycyjne dla okularów
ELEWACJA POŁUDNIOWA

OPRACOWANIE:
Dominika Toczyska

NR RYS.

04



SKALA

1:50

FORMAT

A4

CZERWIEC 2022

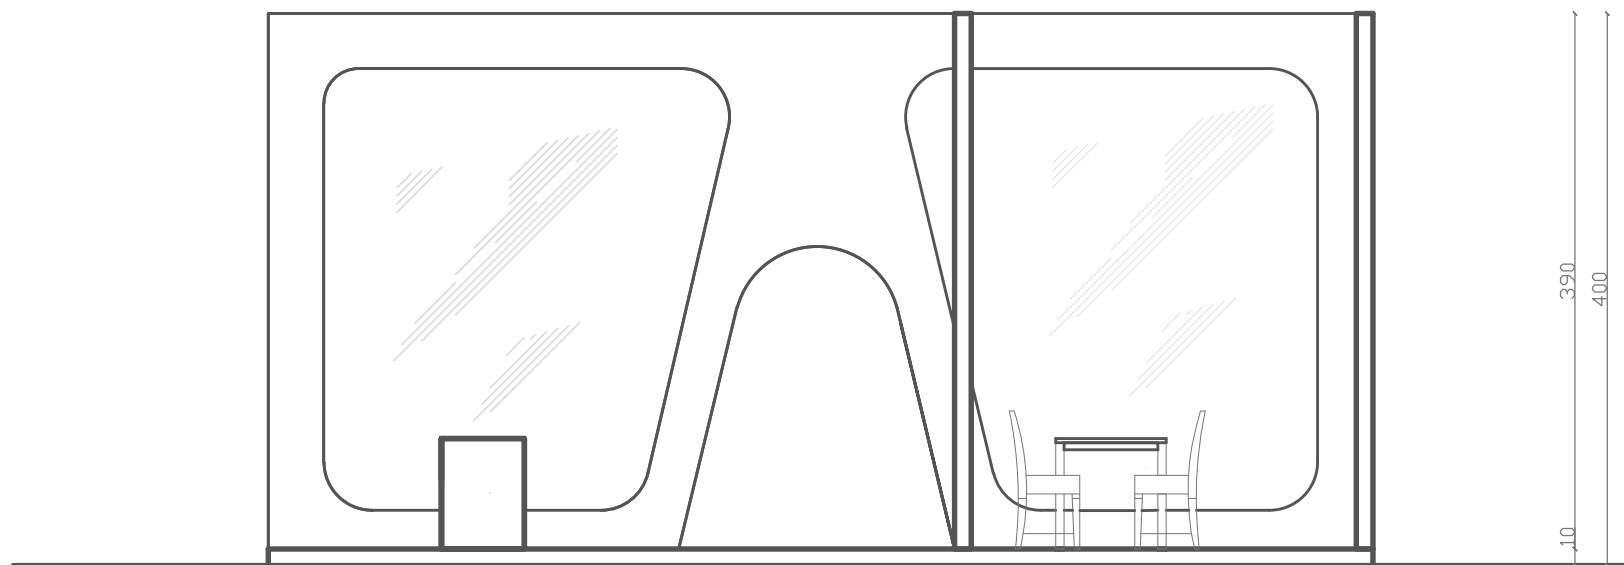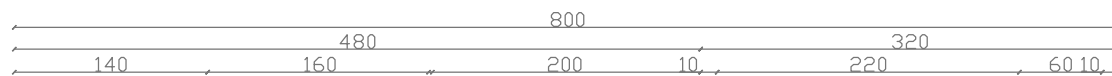

PRZEKRÓJ A-A

NAZWA RYSUNKU: Projektowanie wystaw: Stolsko ekspozycyjne dla okularów PRZEKRÓJ A-A		
OPRACOWANIE: Dominika Toczyska		
NR RYS.	SKALA	FORMAT
05	1:50	A4
CZERWIEC 2022		