

## **Zeszyt Projektowy**

### **Zawartość opracowania:**

#### **I. Opracowanie rysunkowe:**

Rys. 1. Inwentaryzacja, skala 1:75

Rys. 2. Zmiany budowlane, skala 1:75

Rys. 3. Rzut funkcjonalny, skala 1:75

Rys. 4. Wytyczne do elektryki i oświetlenia, skala 1:75

Rys. 5. Wytyczne do hydrauliki, skala 1:75

Rys. 6. Rzut podłóg, skala 1:75

Rys. 7. Widok A-A, Widok B-B, skala 1:50

Rys. 8. Widok C-C, Widok D-D, Widoki łazienki, skala 1:50



#### **II. Opracowanie kolorystyczne:**

Rys. 9. Rzut funkcjonalny w kolorze, skala 1:75

Rys. 10 Widok A-A w kolorze, Widok B-B w kolorze, skala 1:50


Rys. 11 Widok C-C, Widok D-D, Widok łazienki w kolorze 1:50

#### **III. Specyfikacja wyposażenia**

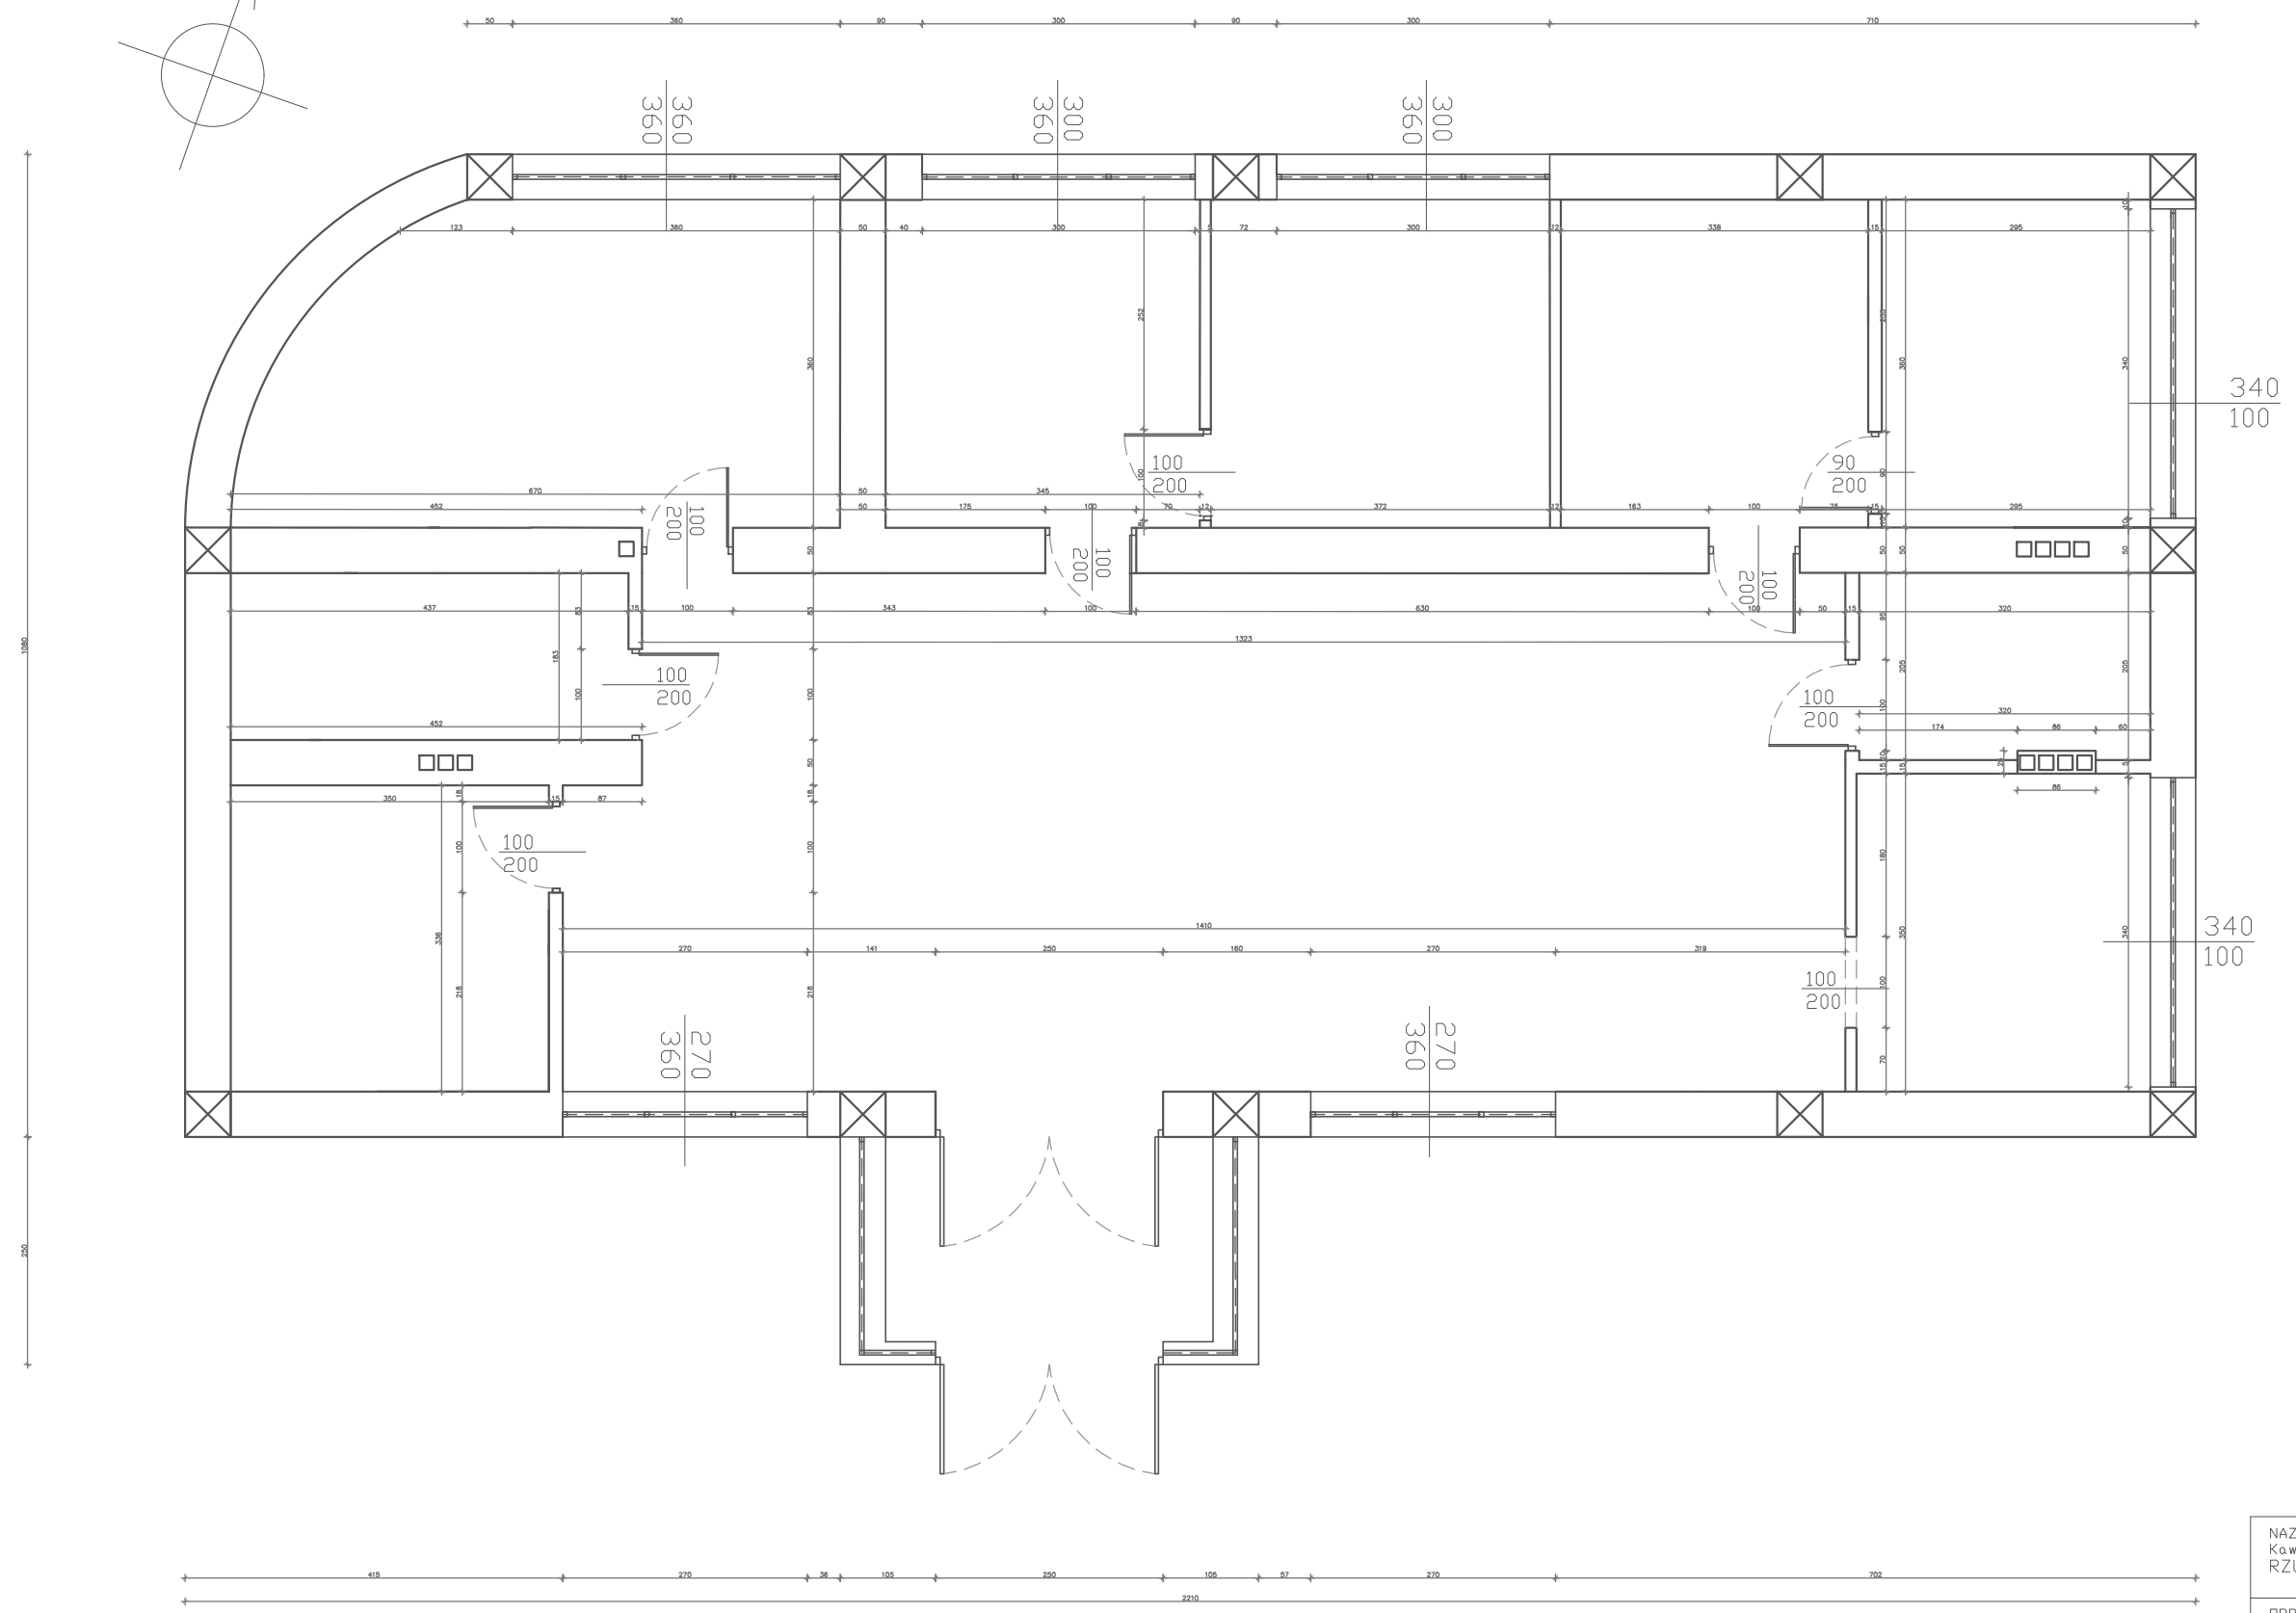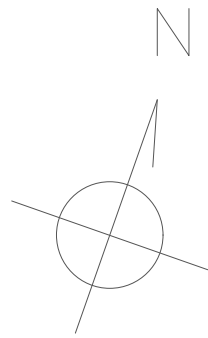


RZUT INWESTORSKI

NAZWA RYSUNKU: Kawiarnia dla miłośników natury RZUT INWESTORSKI		
OPRACOWANIE: Dominika Toczyska		
NR RYS.	SKALA	FORMAT
01	1:75	A3
Marzec 2023		

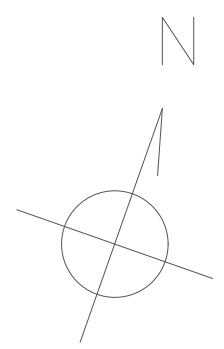


- ◻ OZNACZENIA:
- ściany do wyburzenia
  - ściany do postawienia

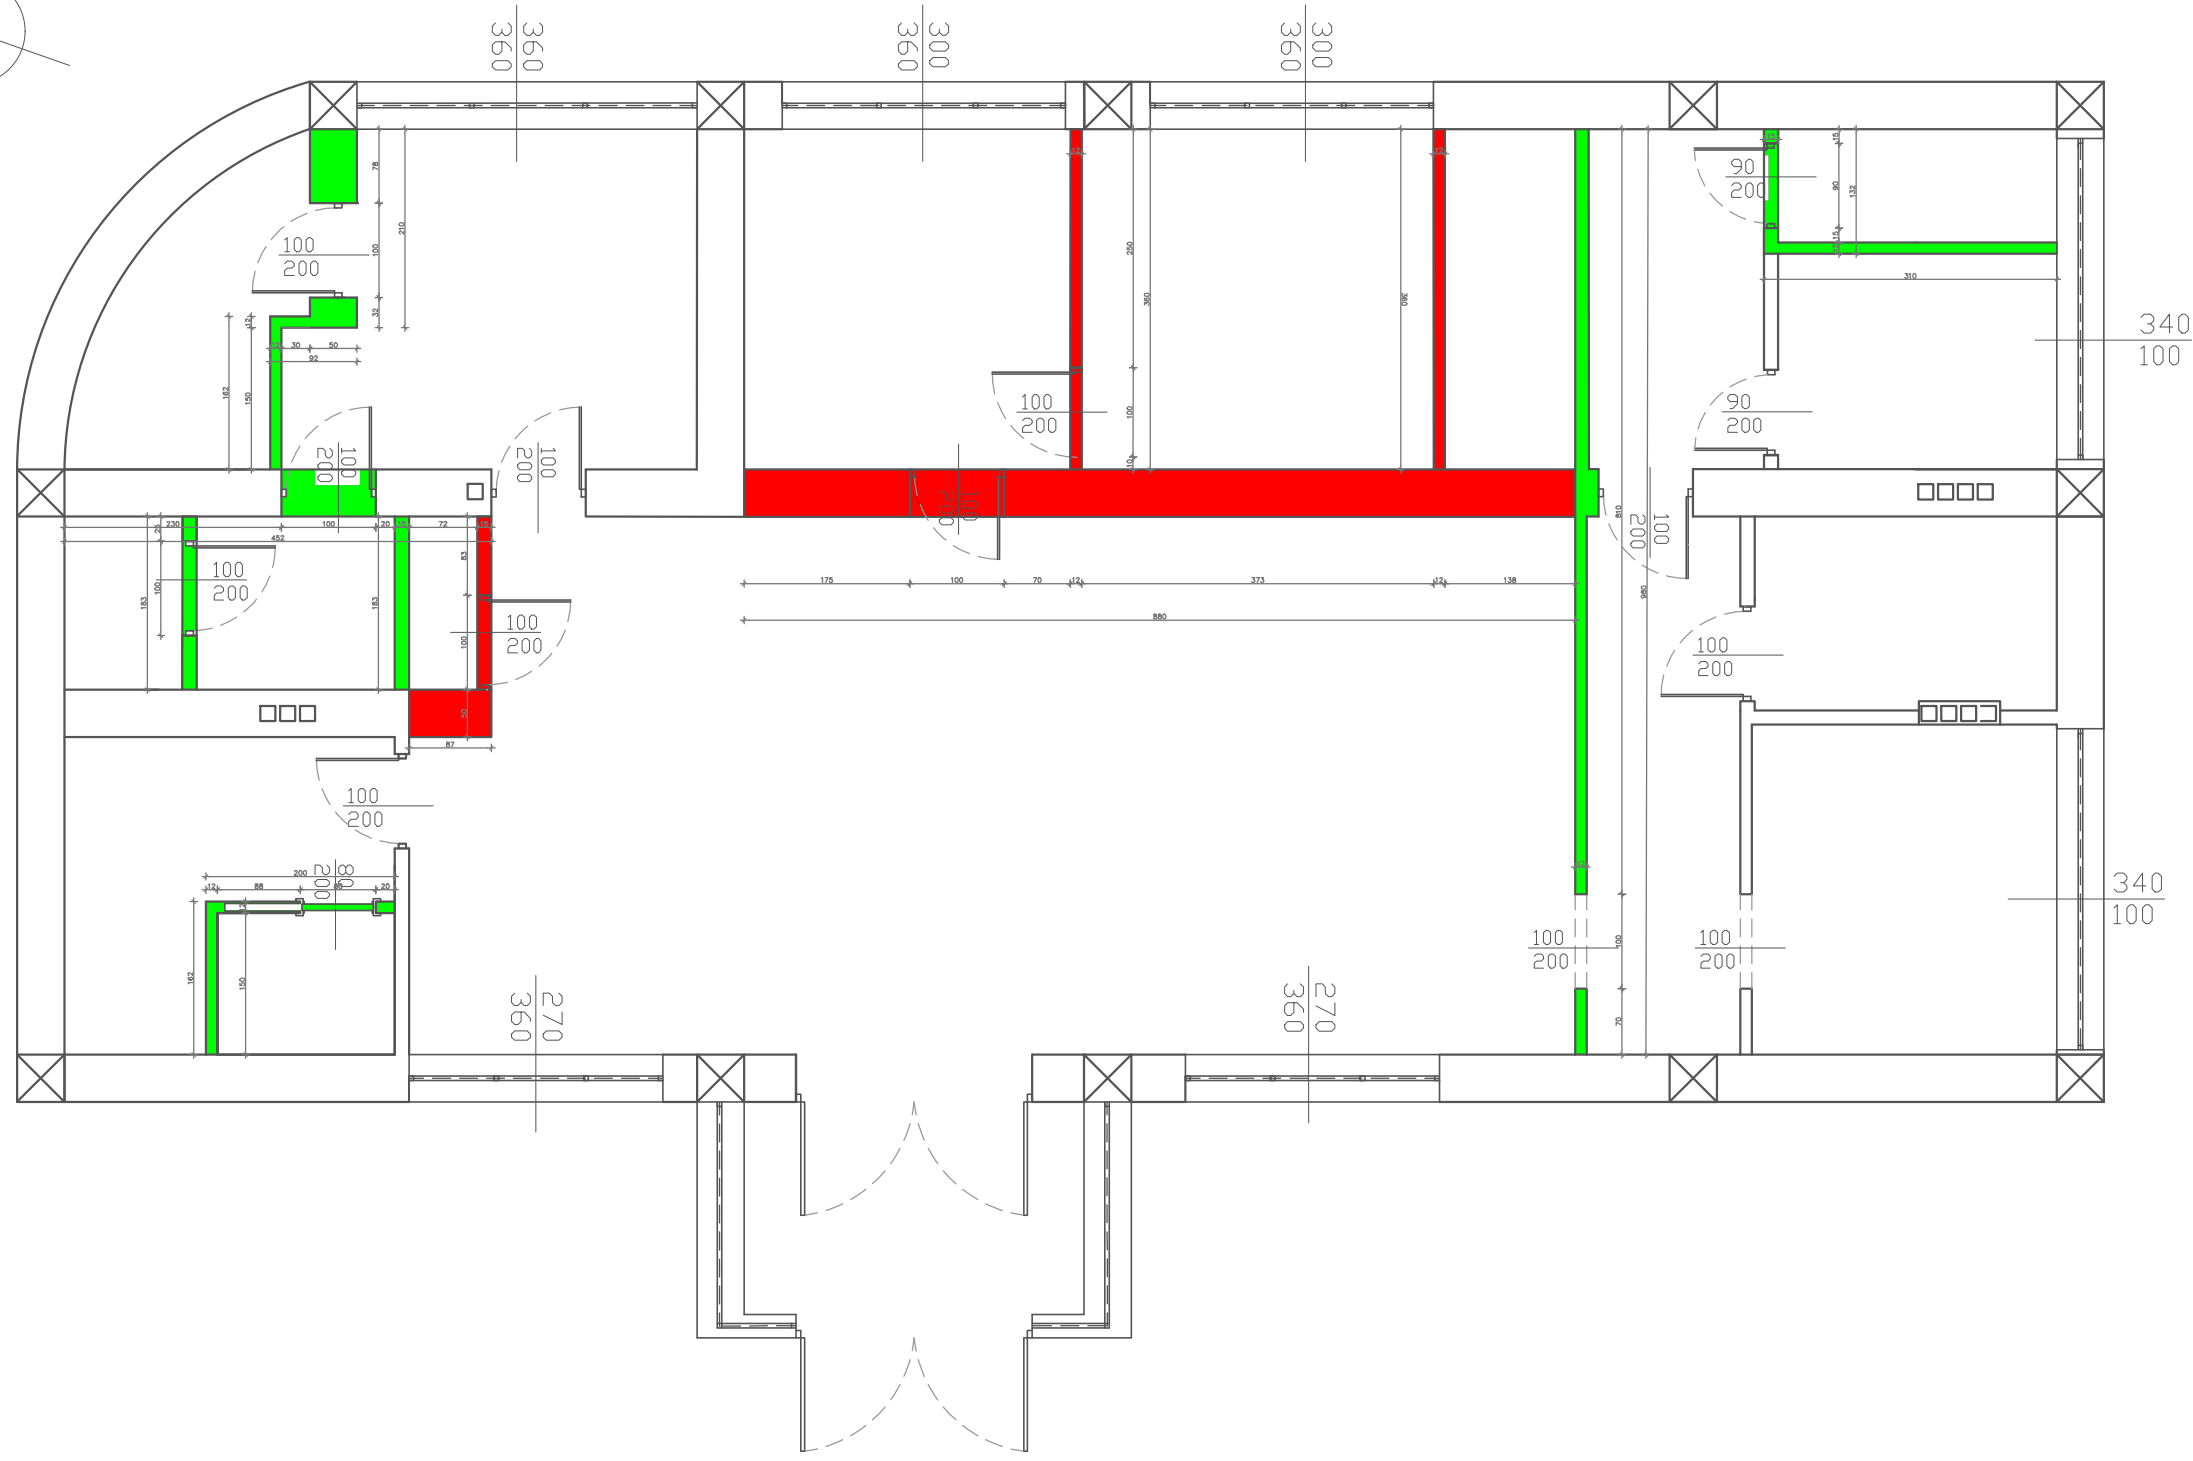

ZMIANY BUDOWLANE

NAZWA RYSUNKU: Kawiarnia dla miłośników natury ZMIANY BUDOWLANE		
OPRACOWANIE: Dominika Toczyska		
NR RYS.	SKALA	FORMAT
02	1:75	A3
Marzec 2023		

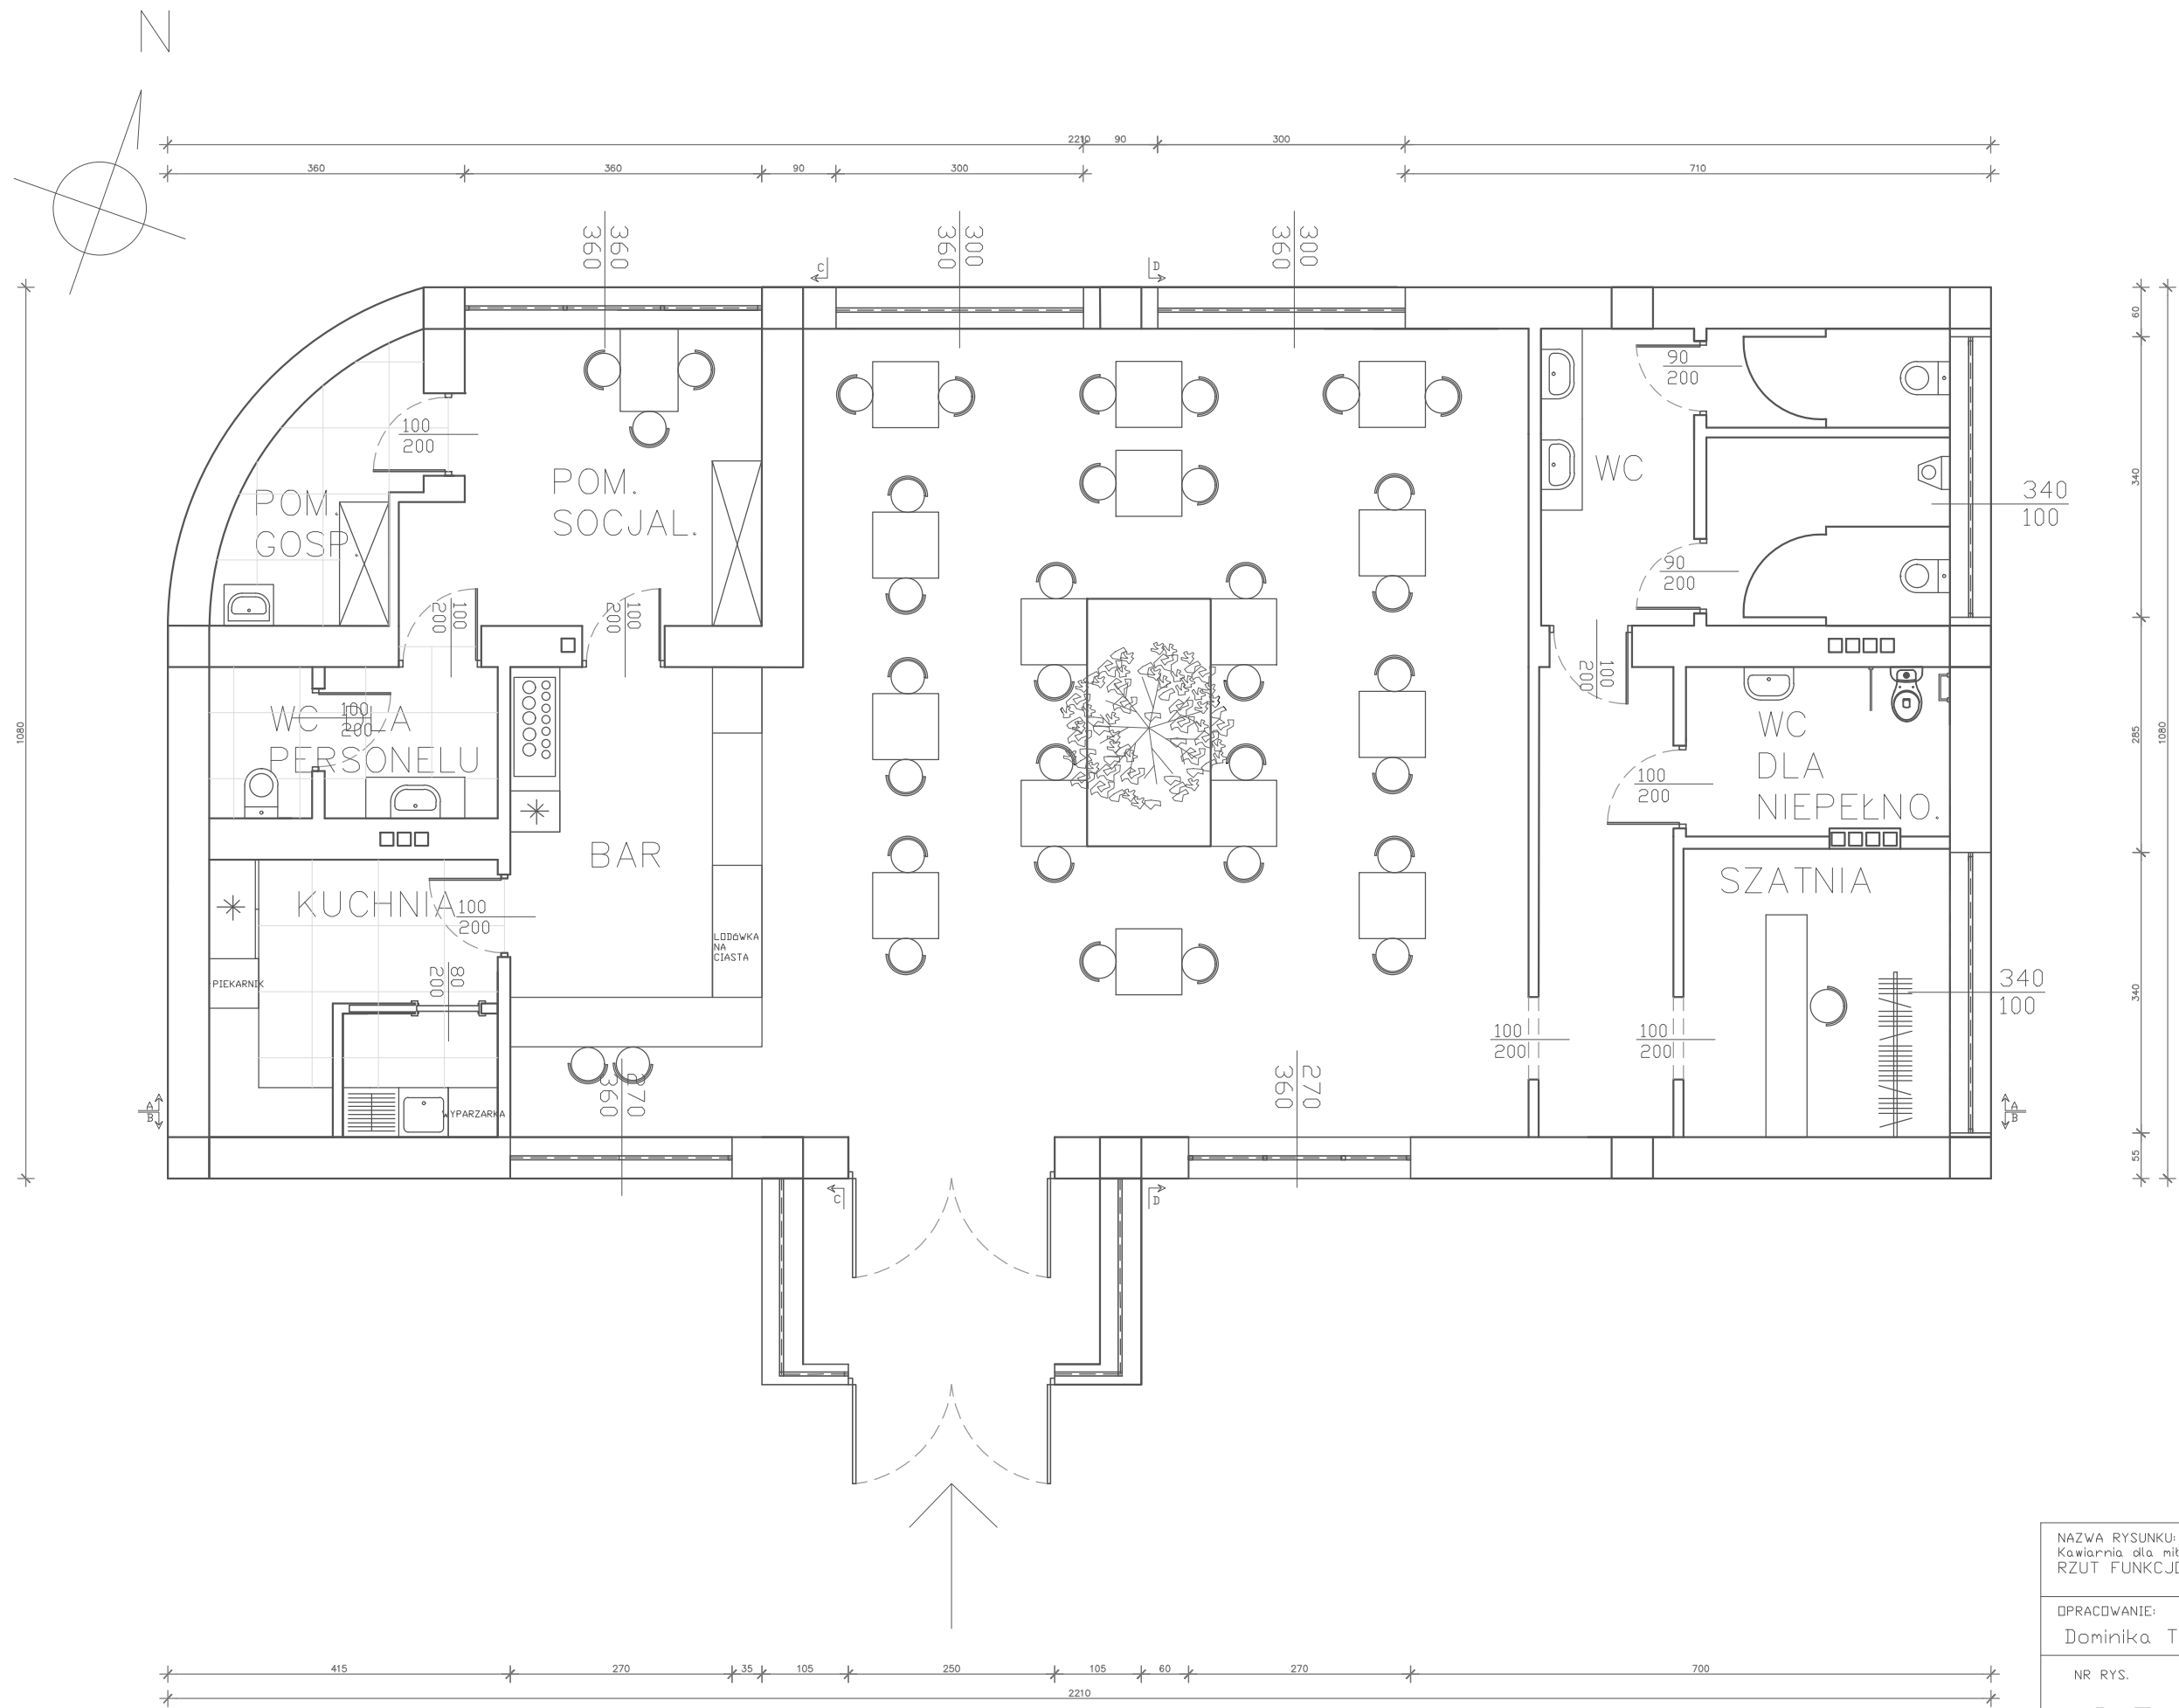

RZUT FUNKCJONALNY

NAZWA RYSUNKU: Kawiarnia dla miłośników natury RZUT FUNKCJONALNY		
OPRACOWANIE: Dominika Toczyska		
NR RYS.	SKALA	FORMAT
03	1:75	A3
Marzec 2023		


Oznaczenia:

- ŁĄCZNIK INSTALACYJNY JEDNOBIEGUNOWY
- ŁĄCZNIK INSTALACYJNY DWUBIEGUNOWY
- ŁĄCZNIK INSTALACYJNY ŚWIECZNIKOWY
- WYPUST OŚWIETLENIOWY
- KINKIET
- LISTWA LED

Oznaczenia:



- GNIAZDO WTYCZKOWE ZE STYKIEM OCHRONNYM 16A/230V POJEDYŃCZE, IP20
- GNIAZDO WTYCZKOWE ZE STYKIEM OCHRONNYM 16A/230V PODWÓJNE, IP20
- GNIAZDO WTYCZKOWE DO WYPARZARKI
- GNIAZDO WTYCZKOWE DO PIEKARNIKA
- GNIAZDO WTYCZKOWE DO LODÓWKI
- WENTYLATOR

h wylączników światła = 110cm

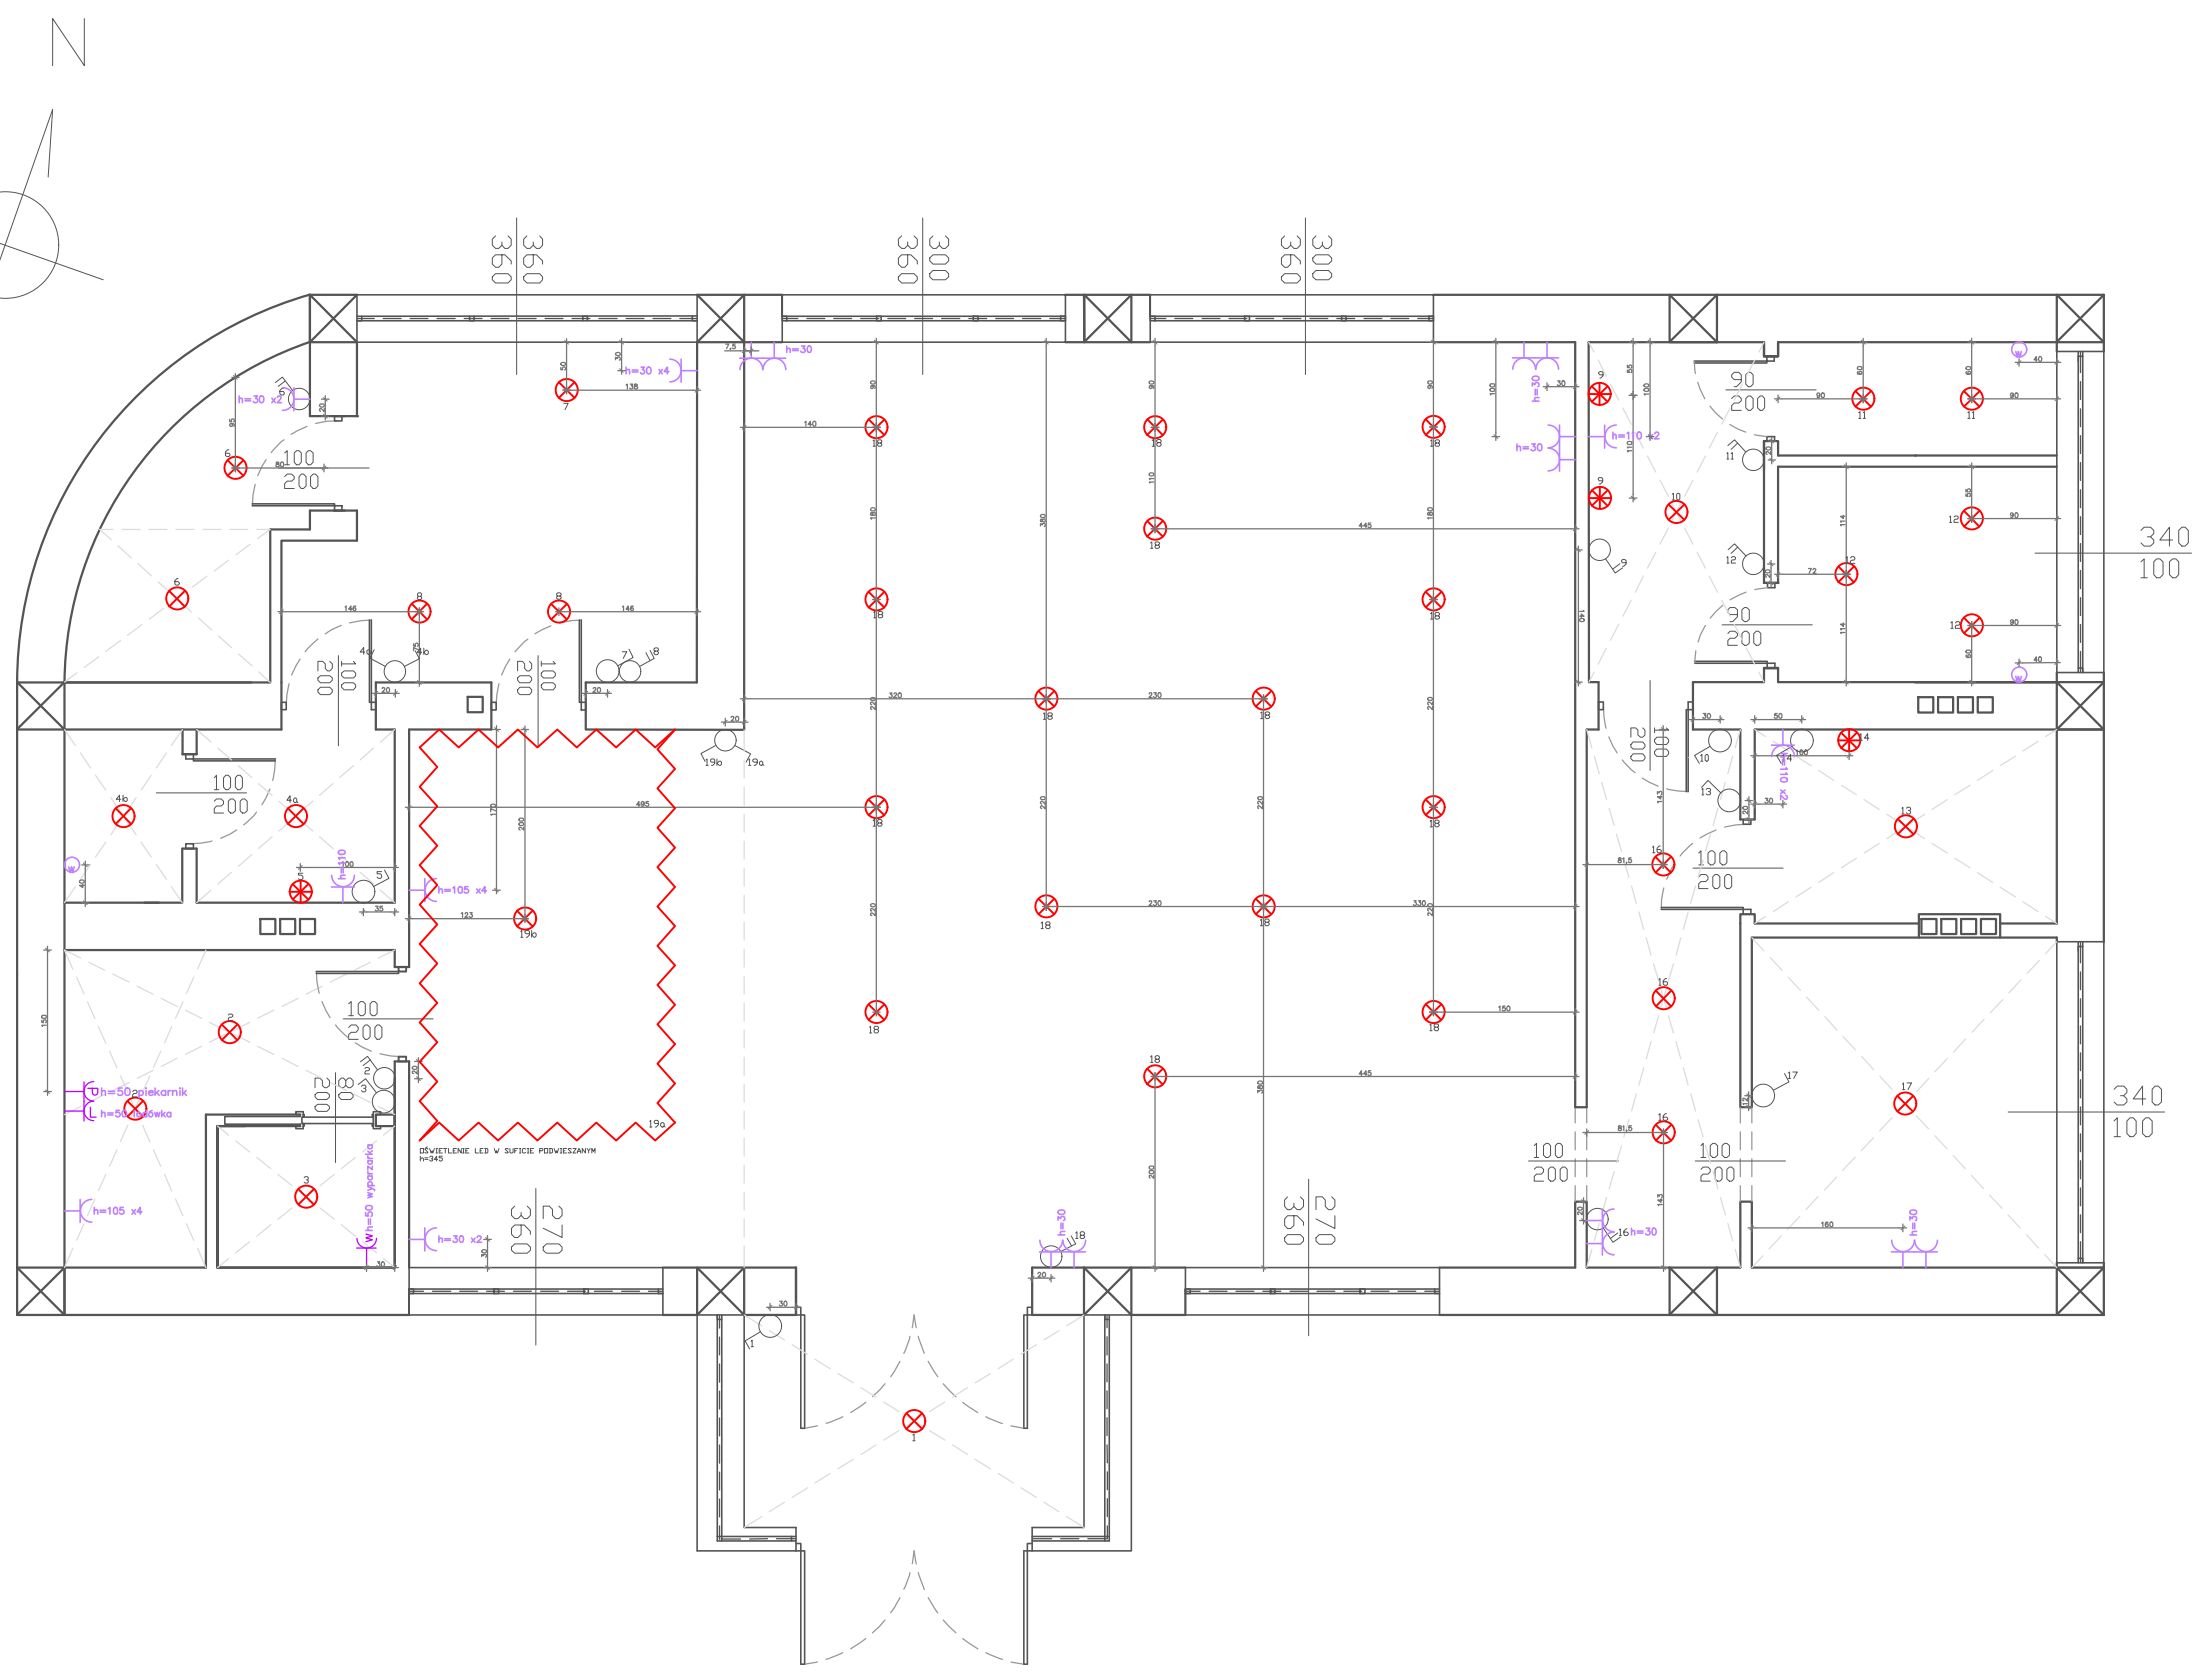



WYTYCZNE DO ELEKTRYKI I OŚWIETLENIA

NAZWA RYSUNKU: Kawiarnia dla miłośników natury WYTYCZNE DO ELEKTRYKI I OŚWIETLENIA		
OPRACOWANIE: Dominika Toczyska		
NR RYS.	SKALA	FORMAT
04	1:75	A3
Marzec 2023		

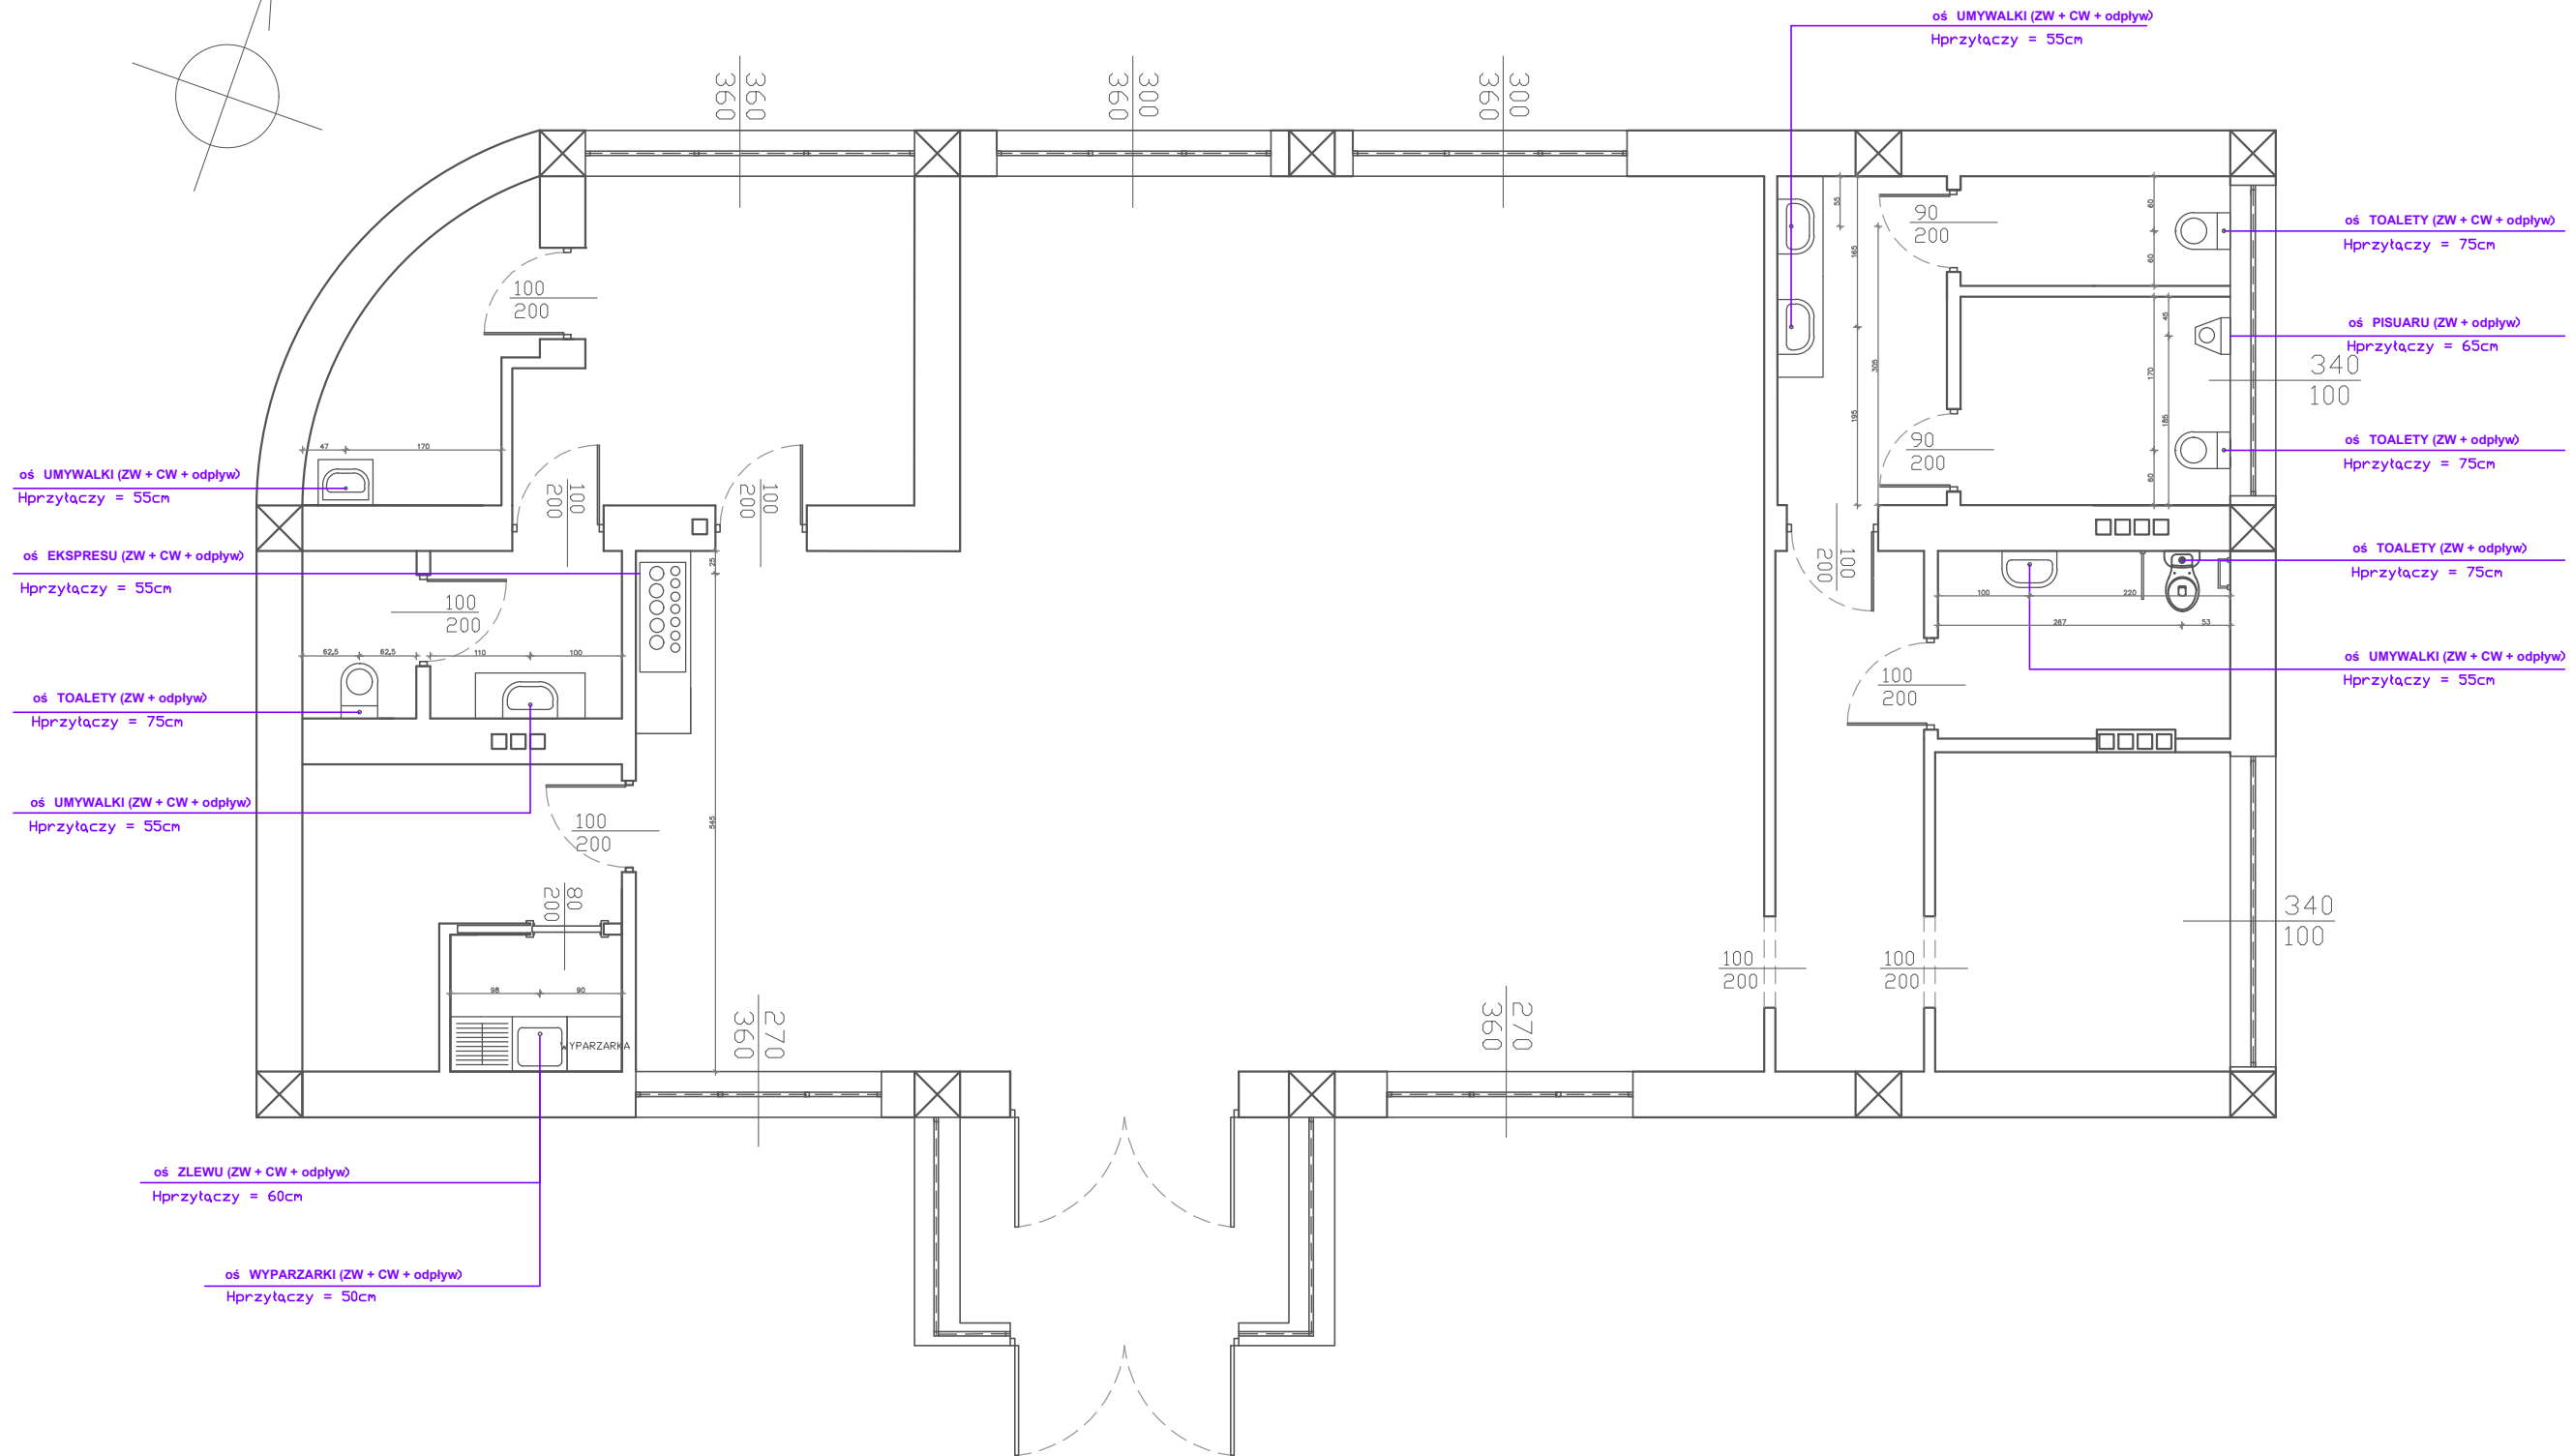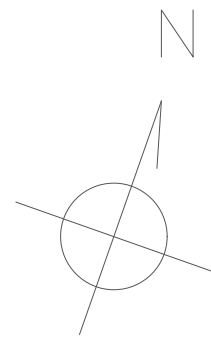

WYTYCZNE DO HYDRAULIKI

NAZWA RYSUNKU: Kawiarnia dla miłośników natury WYTYCZNE DO HYDRAULIKI		
OPRACOWANIE: Dominika Toczyska		
NR RYS.	SKALA	FORMAT
05	1:75	A3
Marzec 2023		

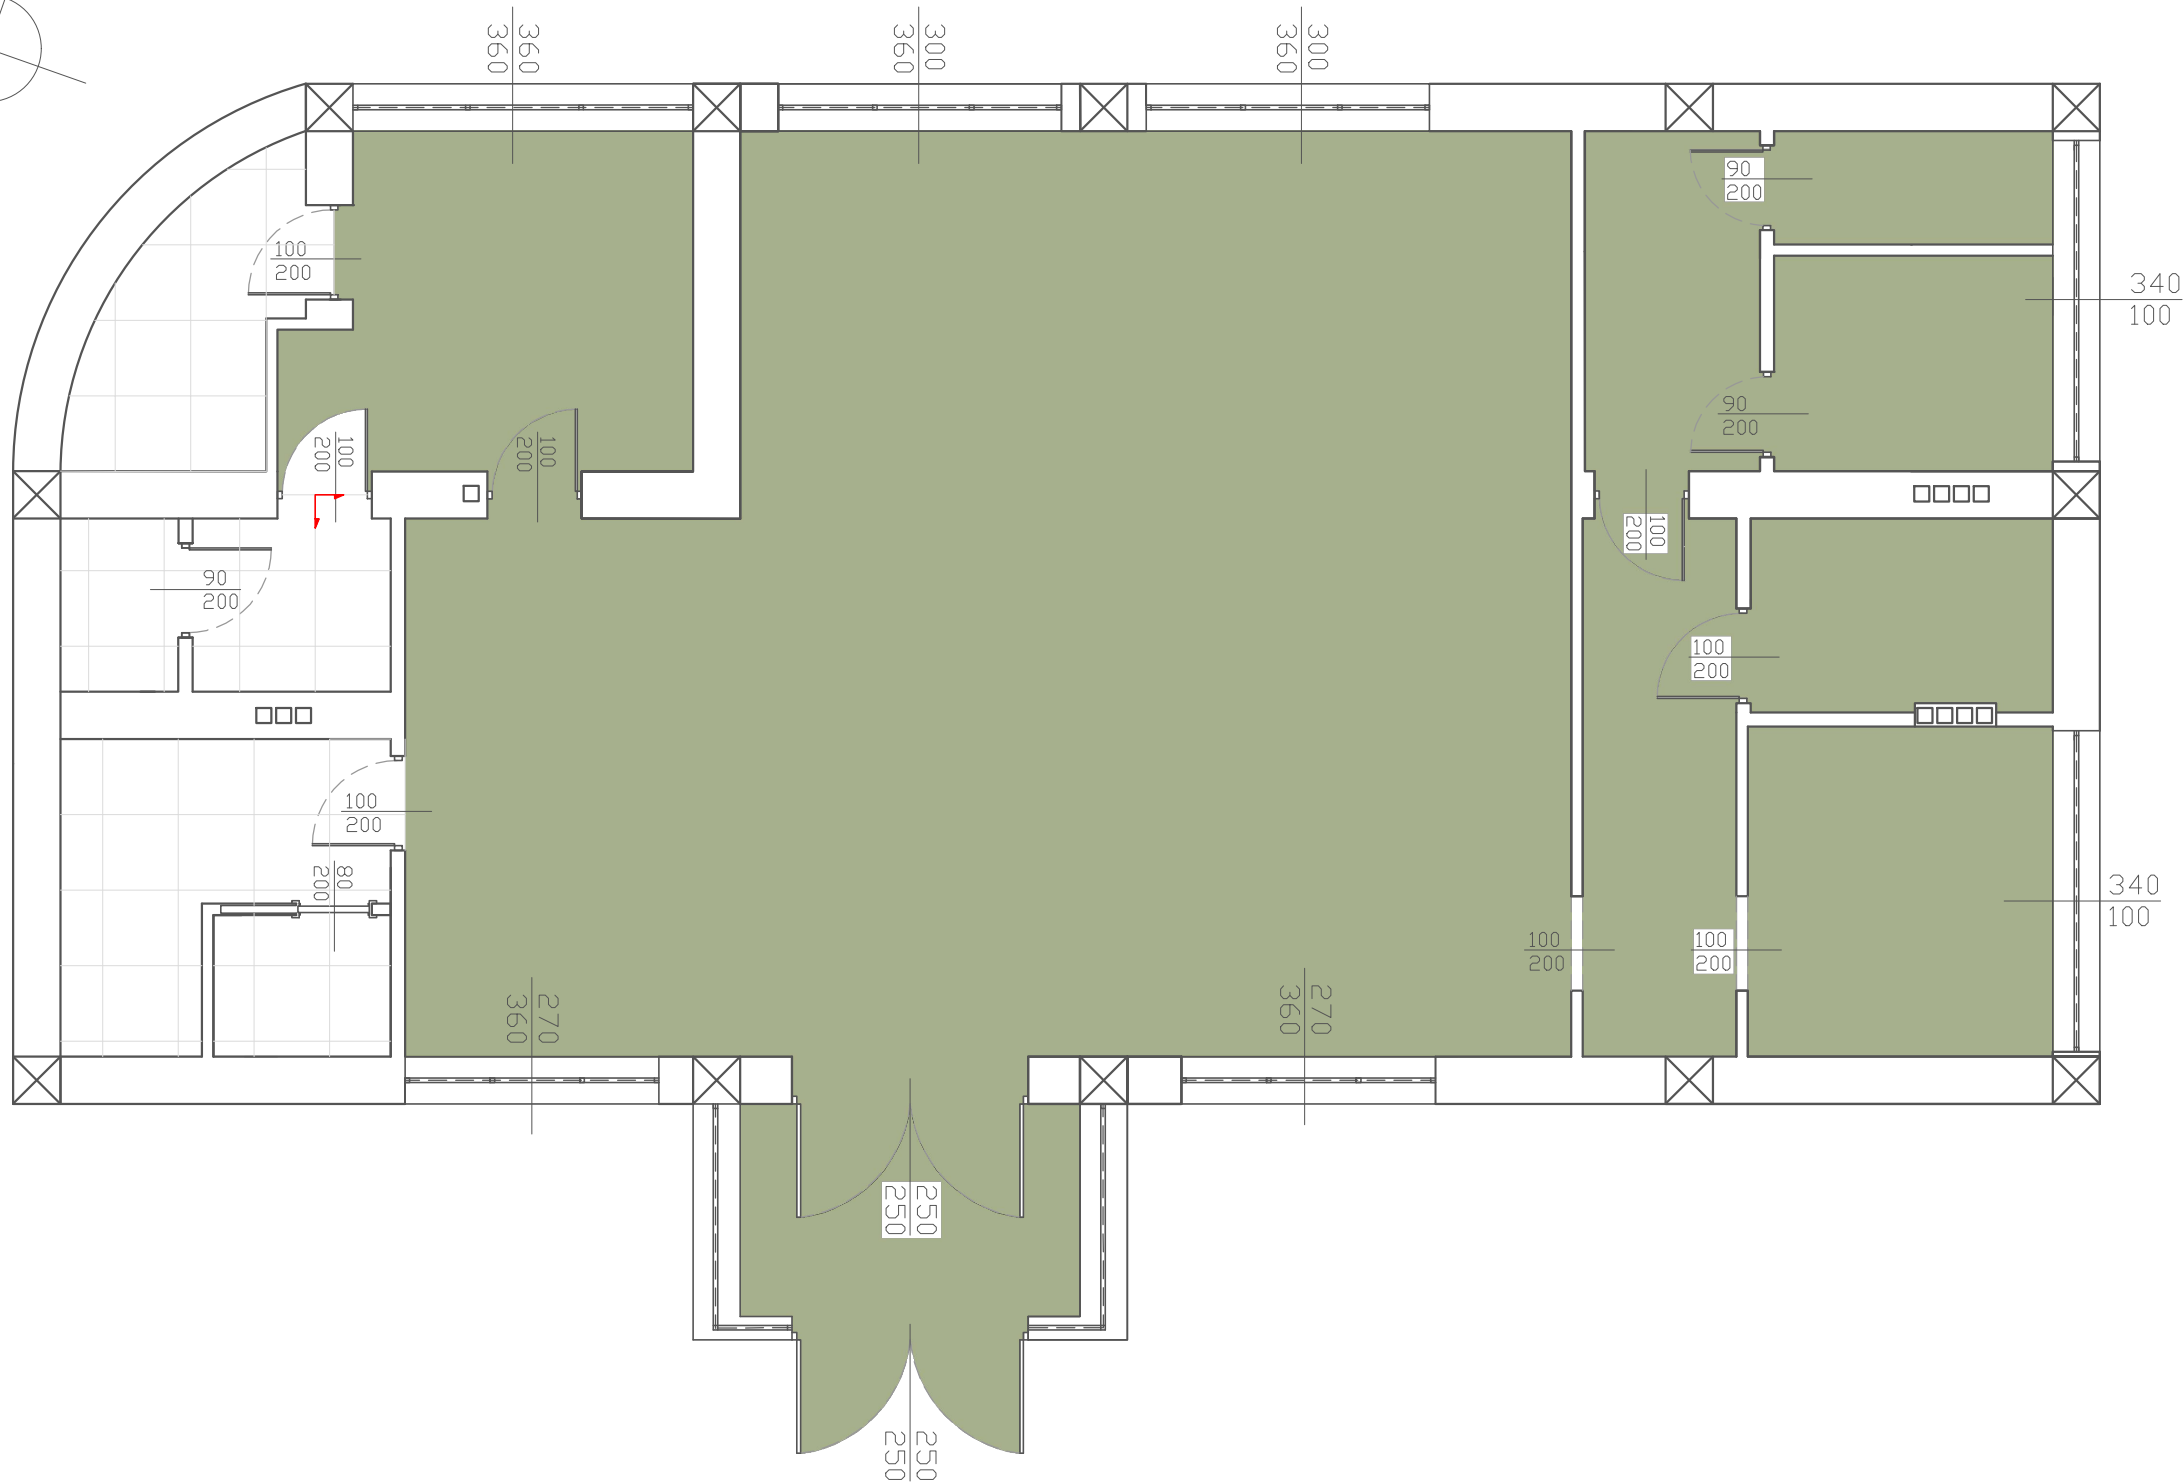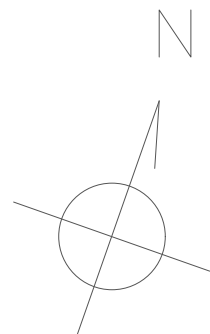


znaczenia:


- Claudi Cemento kolor: Olive
- Blanco Natural 80x80 biały gres mat
- Listwa przypodłogowa biała z wodoodporną powłoką-MDF lakierowany biały RAL9003
- Kierunek kładzenia płytek

NAZWA RYSUNKU: Kawiarnia dla miłośników natury RZUT PODŁÓG		
OPRACOWANIE: Dominika Toczyska		
NR RYS. 06	SKALA 1:75	FORMAT A3
Marzec 2023		

RZUT PODŁÓG

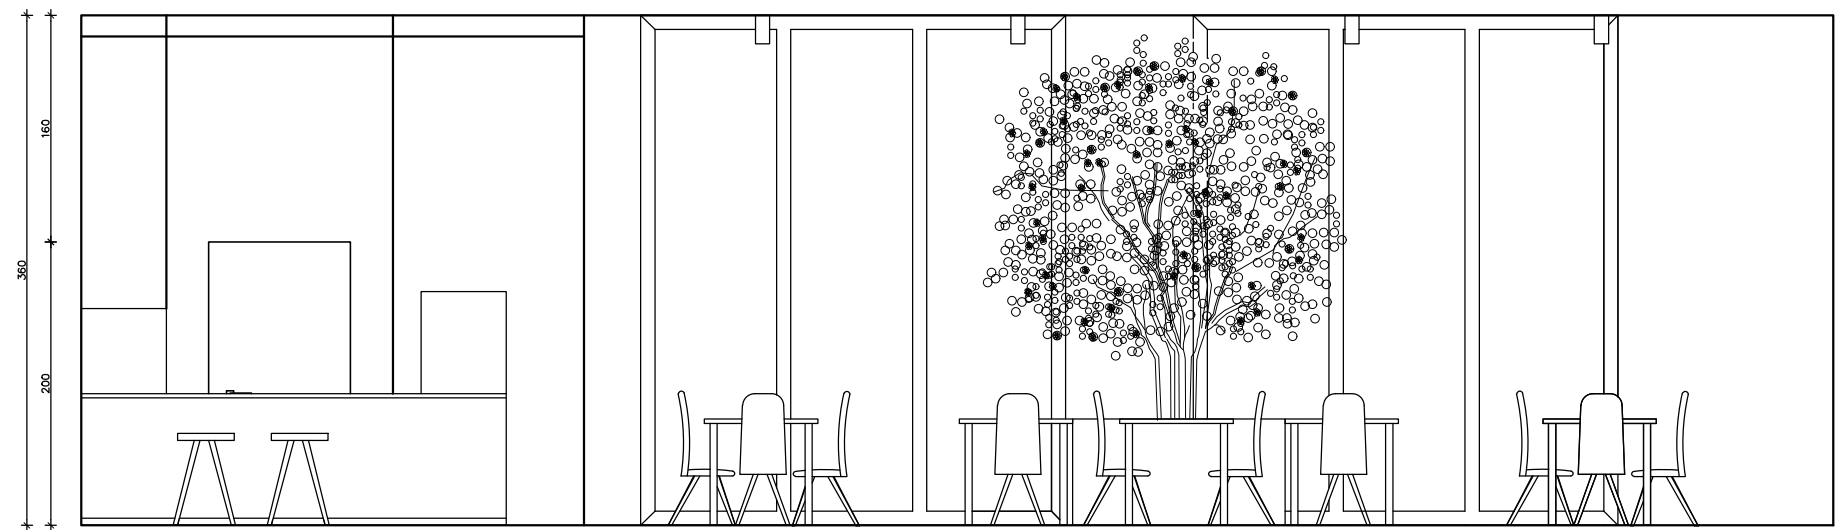


WIDOK A—A

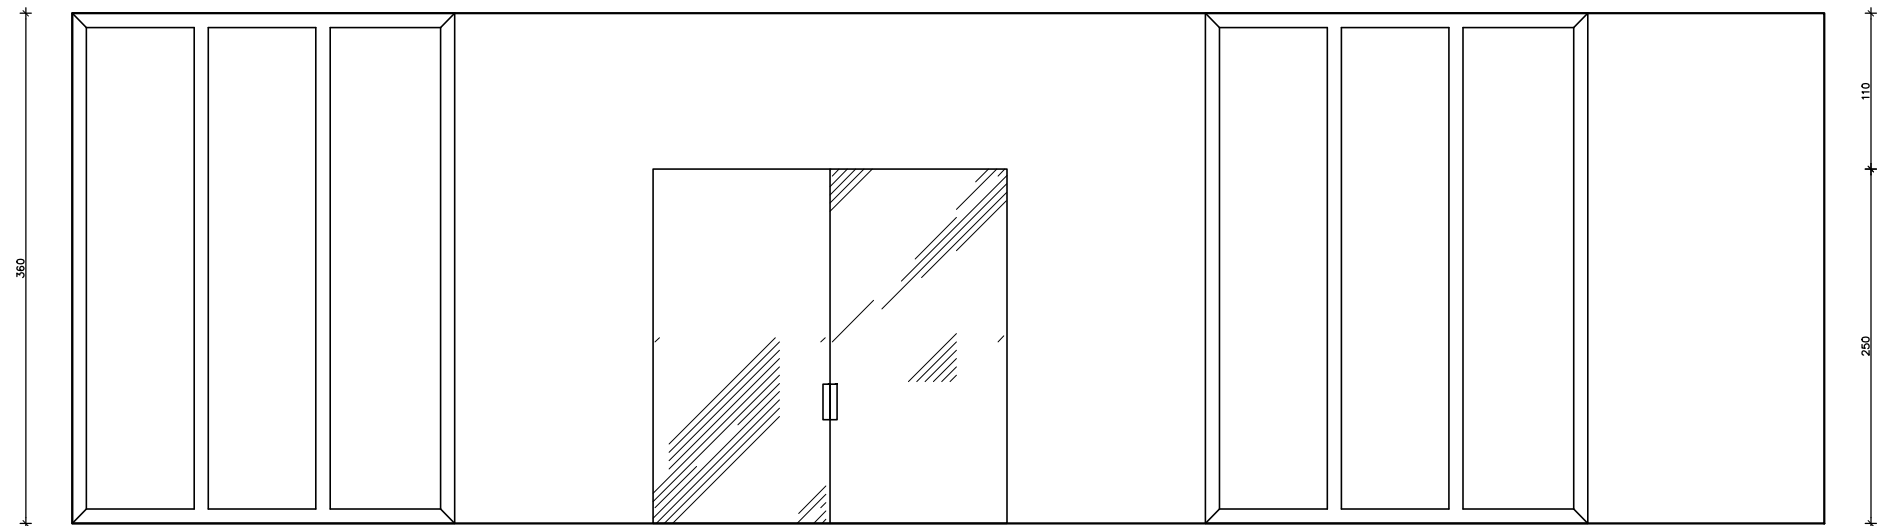


WIDOK B—B

NAZWA RYSUNKU: Kawiarnia dla miłośników natury WIDOK A-A, WIDOK B-B		
OPRACOWANIE: Dominika Toczyska		
NR RYS.	SKALA	FORMAT
07	1:50	A3
Marzec 2023		




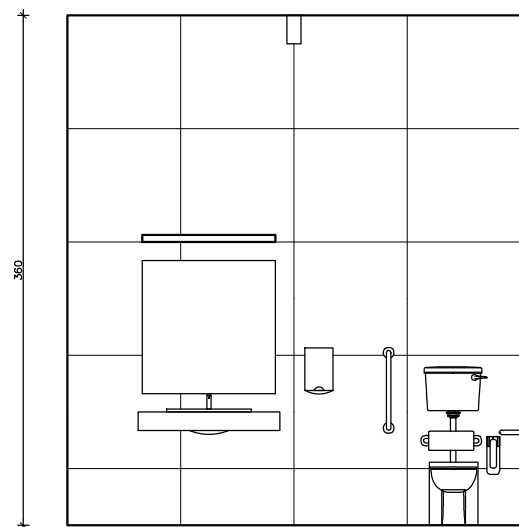


WIDOK ŁAZIENKI

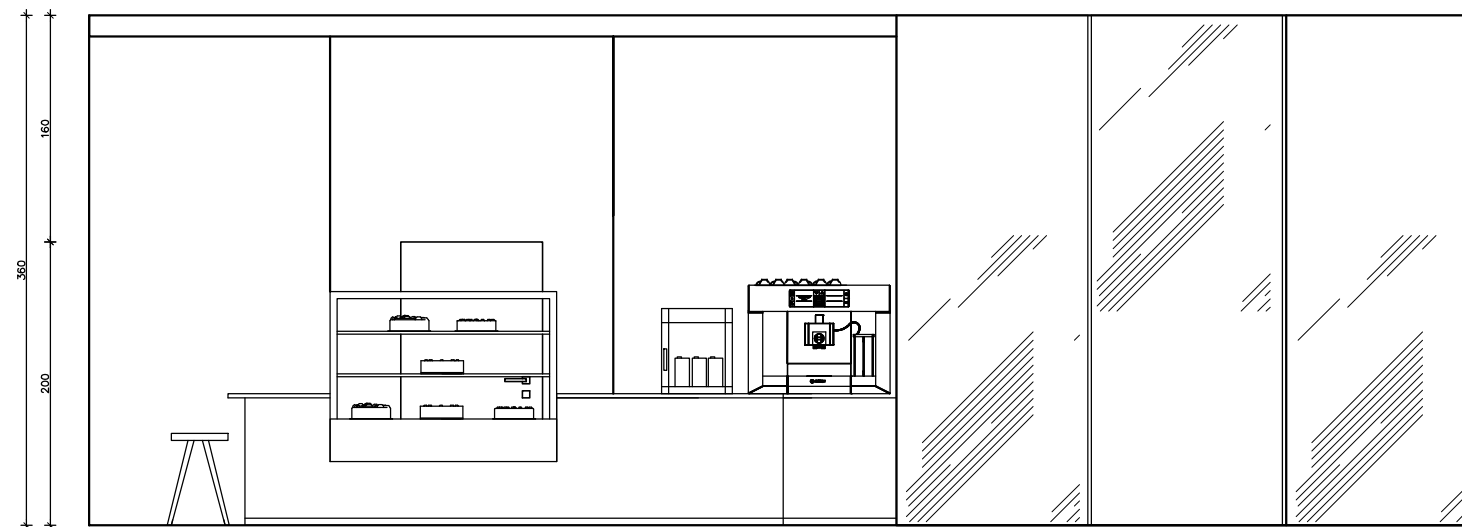

WIDOK C-C

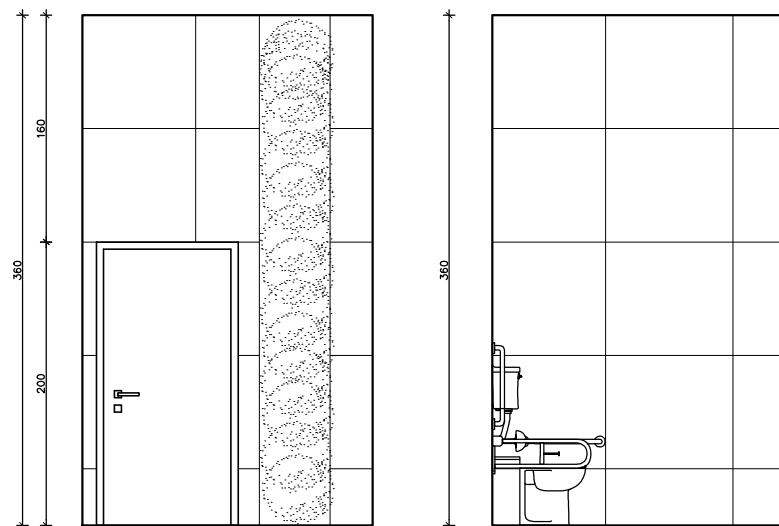


WIDOKI ŁAZIENKI

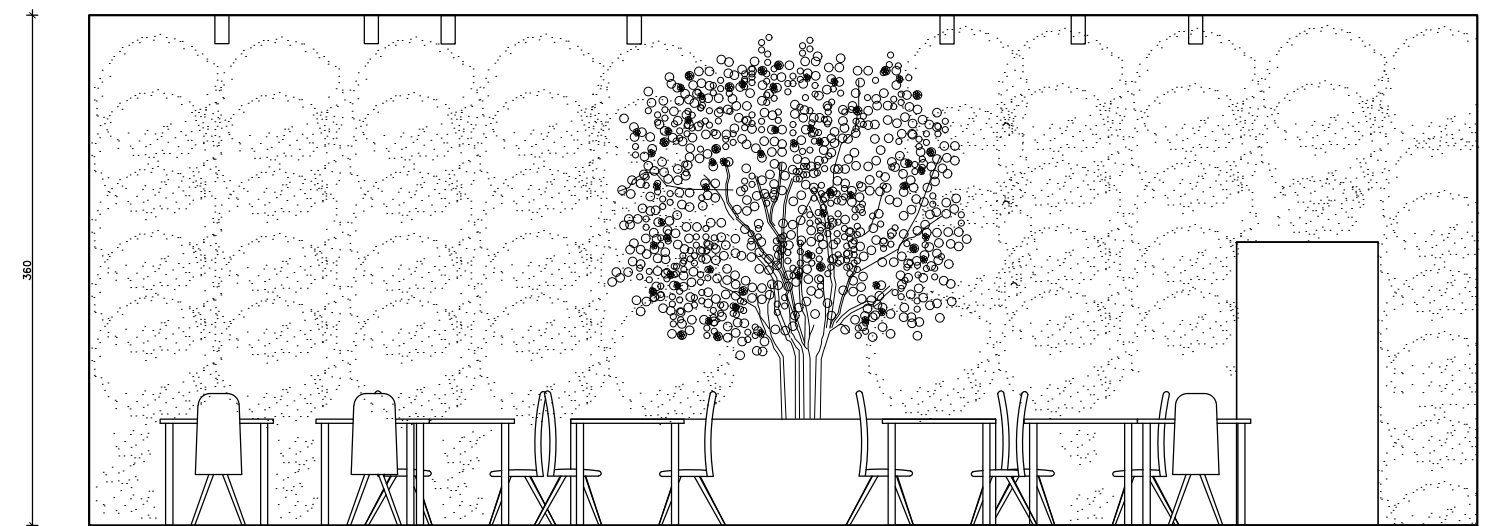

WIDOK D-D


NAZWA RYSUNKU: Kawiarnia dla miłośników natury WIDOK C-C, WIDOK D-D WIDOKI ŁAZIENKI		
OPRACOWANIE: Dominika Toczyska		
NR RYS.	SKALA	FORMAT
08	1:50	A3
Marzec 2023		

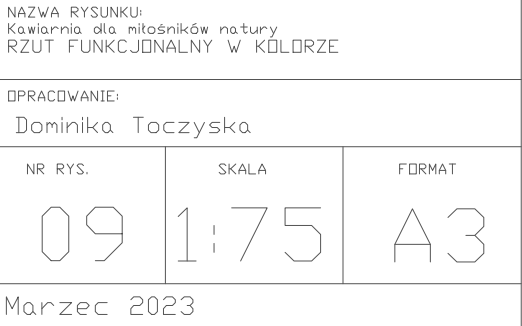

# RZUT FUNKCJONALNY W KOLORZE




WIDOK A-A W KOLORZE

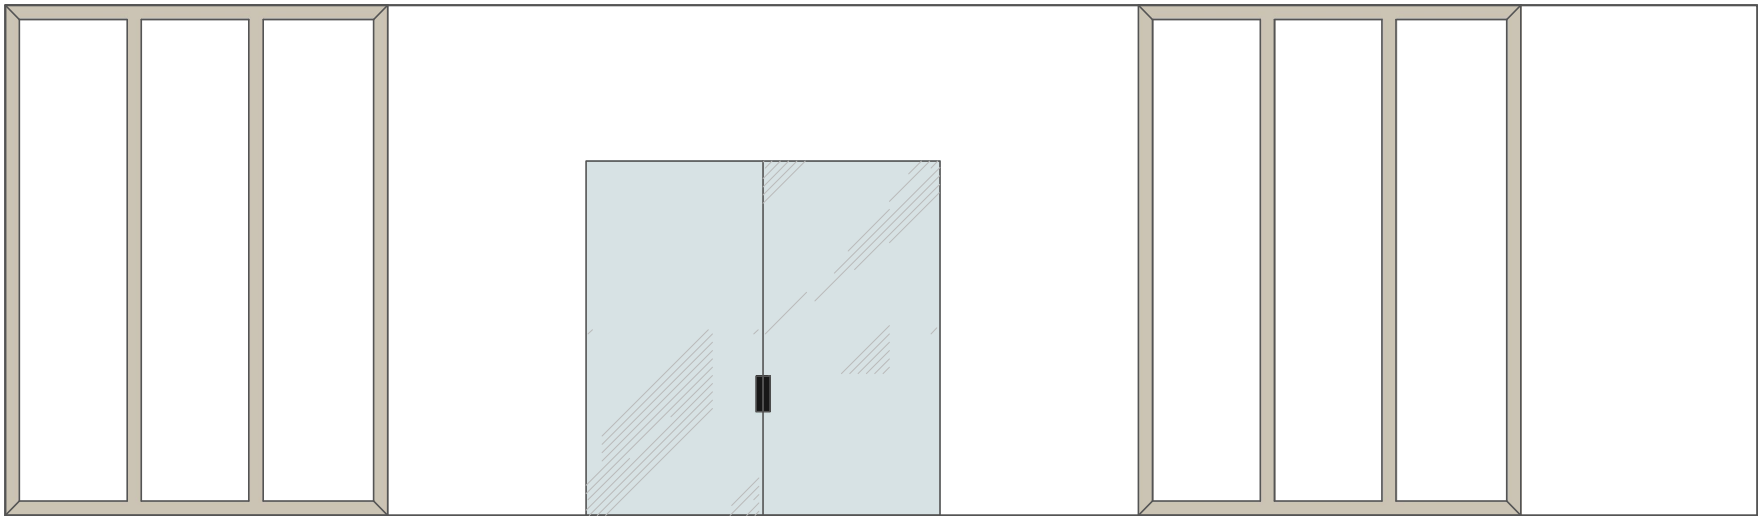

WIDOK B-B W KOLORZE


NAZWA RYSUNKU: Kawiarnia dla miłośników natury WIDOK A-A, WIDOK B-B w kolorze		
OPRACOWANIE: Dominika Toczyska		
NR RYS.	SKALA	FORMAT
10	1:50	A3
Marzec 2023		

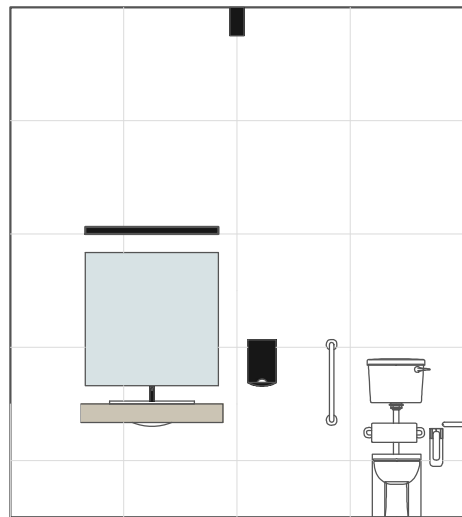


WIDOK ŁAZIENKI  
W KOLORZE



WIDOK C—C W KOLORZE

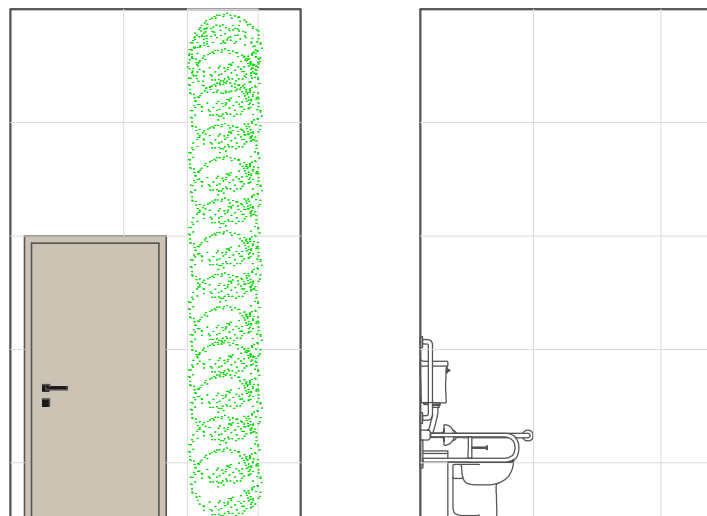

WIDOKI ŁAZIENKI  
W KOLORZE

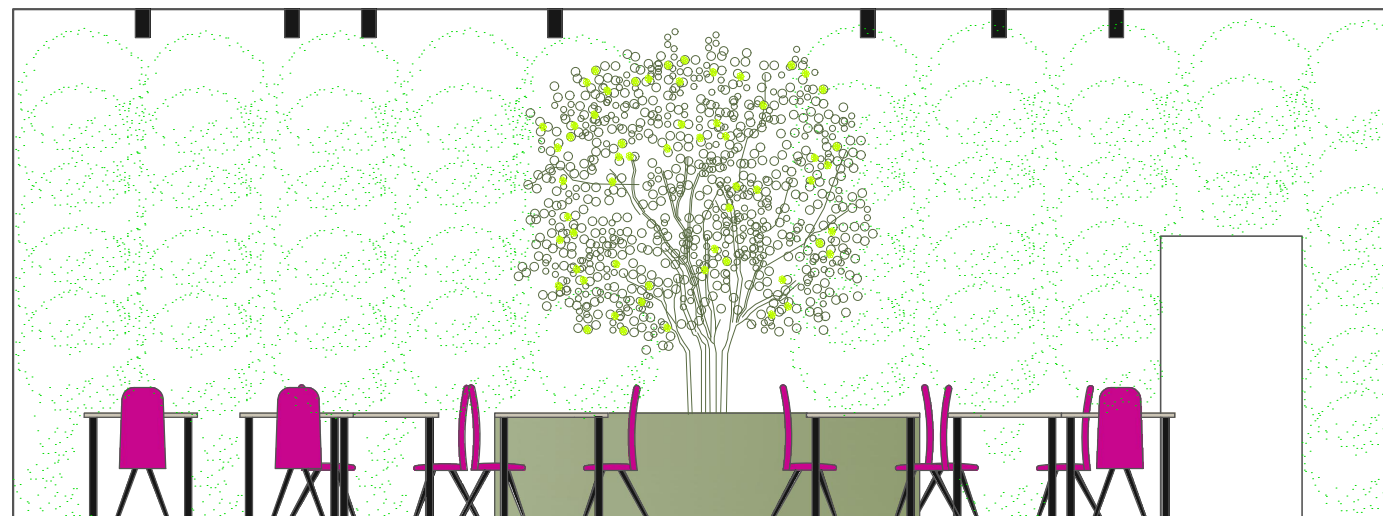

WIDOK D—D W KOLORZE

NAZWA RYSUNKU:  
Kawiarnia dla miłośników natury  
WIDOK C—C, WIDOK D—D w kolorze  
WIDOKI ŁAZIENKI w kolorze

OPRACOWANIE:  
Dominika Toczyska

NR RYS.

11

SKALA











1:50

FORMAT

A3

Marzec 2023

### III. Specyfikacja wyposażenia

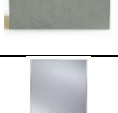1.	FARBA WODOODPORNĄ MAGNAT CERAMIC B5 W KOLORZE CZYSTA BIEL	
2.	BLANCO NATURAL 80X80 BIAŁY GRES MAT	
3.	MIKROCEMENT CLAUDI CEMENTO OLIVE	
4.	LISTWA PRZYPODŁOGOWA BIAŁA Z POWŁOKĄ WODOODPORNĄ – MDF LAKIEROWANY BIAŁY RAL900C	
5.	STÓŁ KUCHENNY LANCELOT 80X80	
6.	KRZESŁO Z AKSAMITU GLAMM W KOLORZE FUKSJI	
7.	EDESA LED M 9107 NOVODVORSKI LIGHTING	
8.	ŚCIANA Z MCHU CHROBOTEK	
9.	DONICA Z BETONU ARCHITEKTONICZNEGO BLOKK POMALOWANA MIKROCEMENTEM CLAUDI CEMENTO OLIVE	
10.	3X LUSTRA SM PF 360X130	
11.	SUFIT PODWIESZANY Z LEDAMI SHILO HANAWA ORAZ MCHEM CHROBOTKOWYM – PROJEKT AUTORSKI	