

Zeszyt Projektowy

Zawartość opracowania:

I. Opracowanie rysunkowe:

Rys. 1. Rzut funkcjonalny, skala 1:25

Rys. 2. Wytyczne do elektryki, skala 1:25

Rys. 3. Wytyczne do oświetlenia, skala 1:25

Rys. 4. Wytyczne do hydrauliki, skala 1:25

Rys. 5. Rzut podłogi, skala 1:25

Rys. 6. Widok 1, skala 1:25

Rys. 7. Widok 2, skala 1:25


Rys. 8. Widok 3, skala 1:25

Rys. 9. Widok 4, skala 1:25



Rys. 10. Widok 5, skala 1:25

Rys. 11. Widok 6, skala 1:25

II. Kosztorys

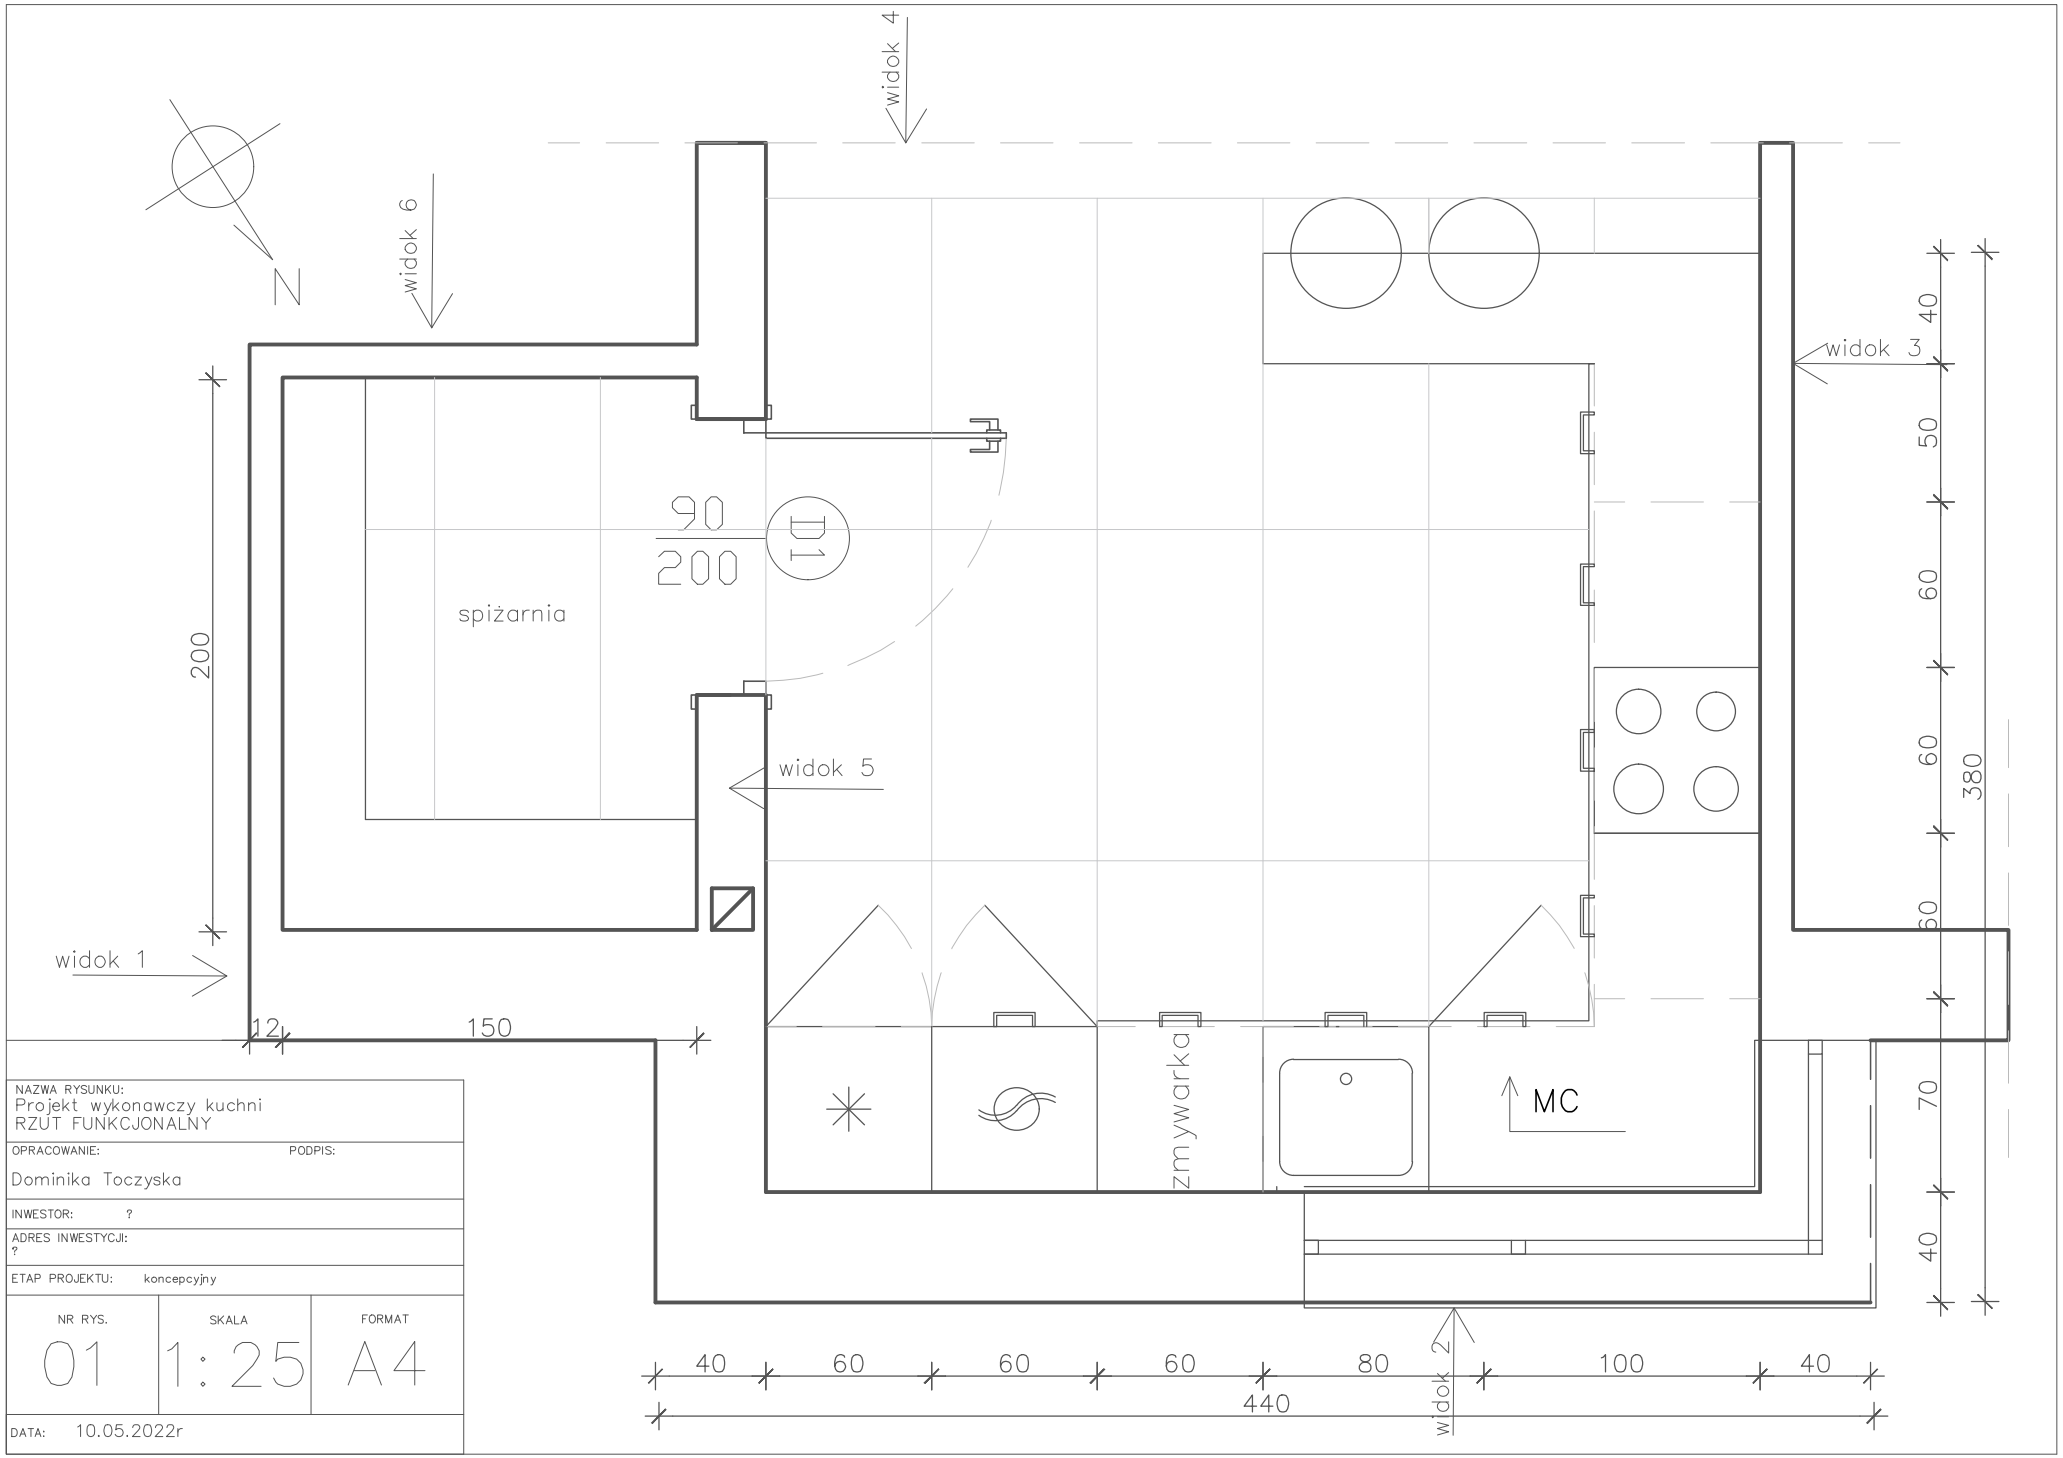

NAZWA RYSUNKU: Projekt wykonawczy kuchni RZUT FUNKCJONALNY		
OPRACOWANIE:		PODPIS:
Dominika Toczyska		
INWESTOR: ?		
ADRES INWESTYCJI: ?		
ETAP PROJEKTU: koncepcyjny		
NR RYS.	SKALA	FORMAT
01	1:25	A4
DATA: 10.05.2022r		

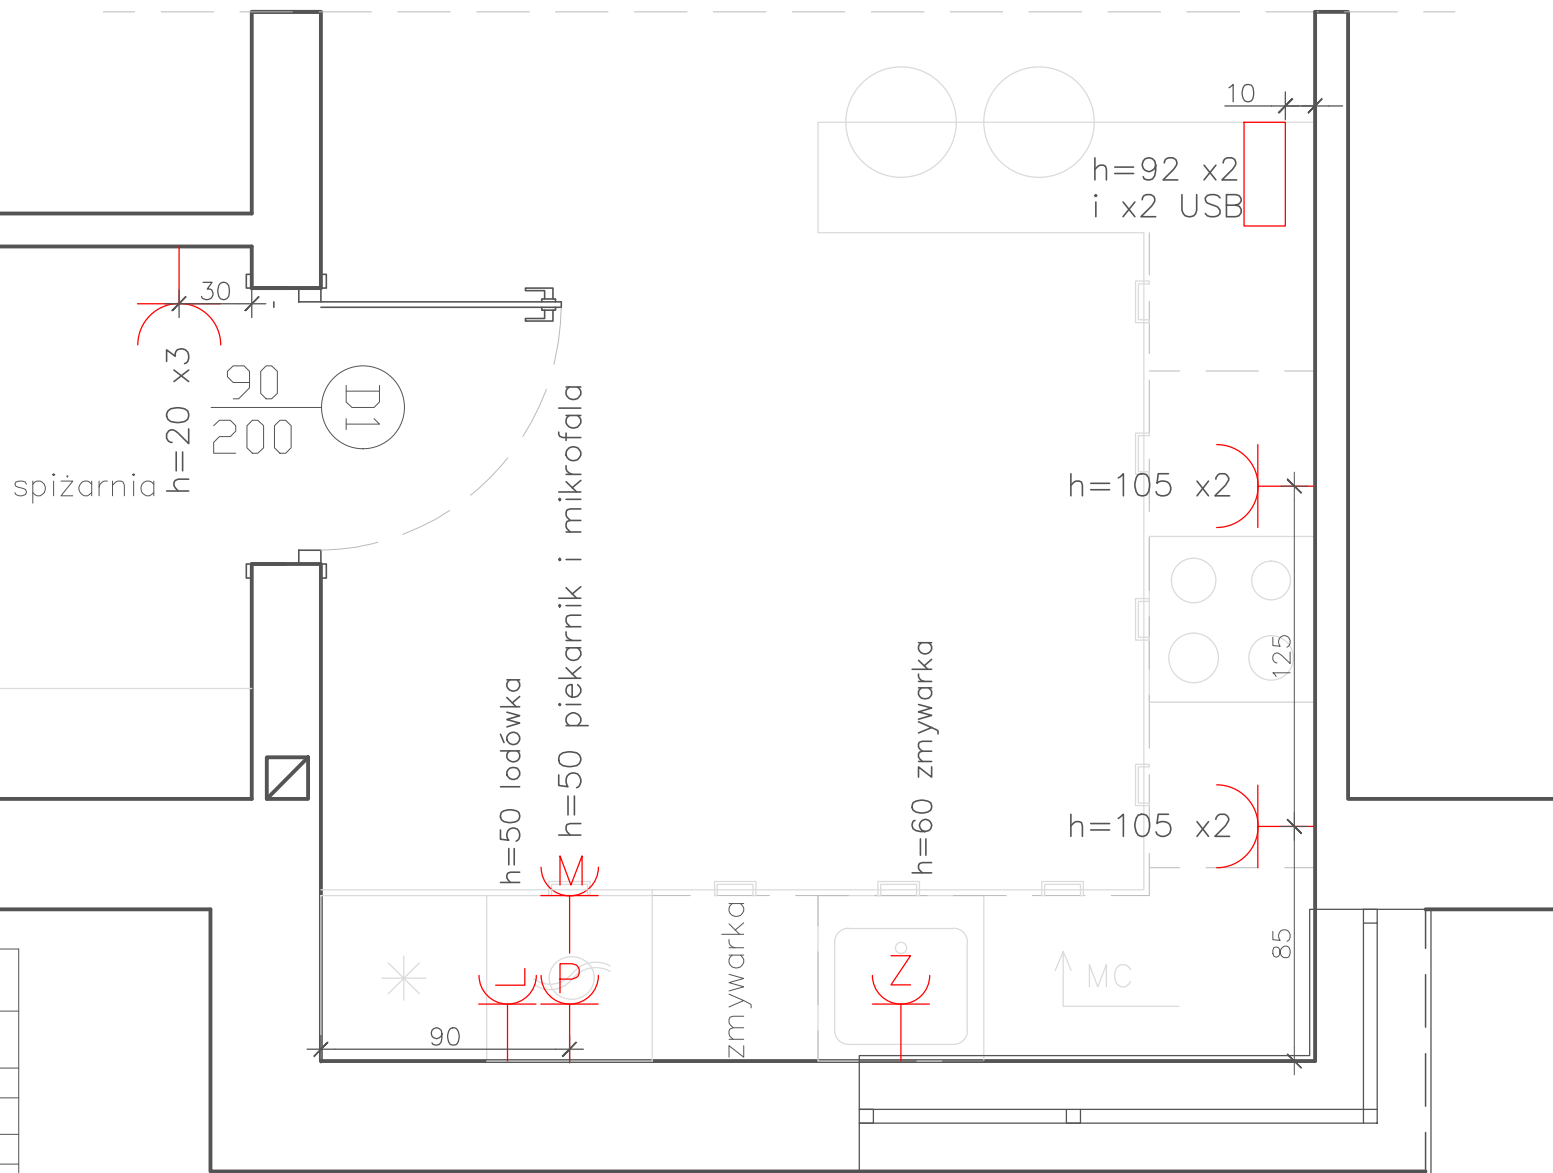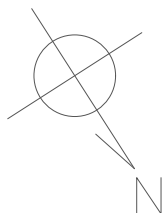

NAZWA RYSUNKU:
Projekt wykonawczy kuchni
WYTUCZNE DO ELEKTRYKI

OPRACOWANIE: PODPIS:

Dominika Toczyska

INWESTOR: ?

ADRES INWESTYCJI:
?

ETAP PROJEKTU: koncepcyjny

NR RYS.

02



SKALA

1:25


FORMAT

A4

DATA: 10.05.2022r

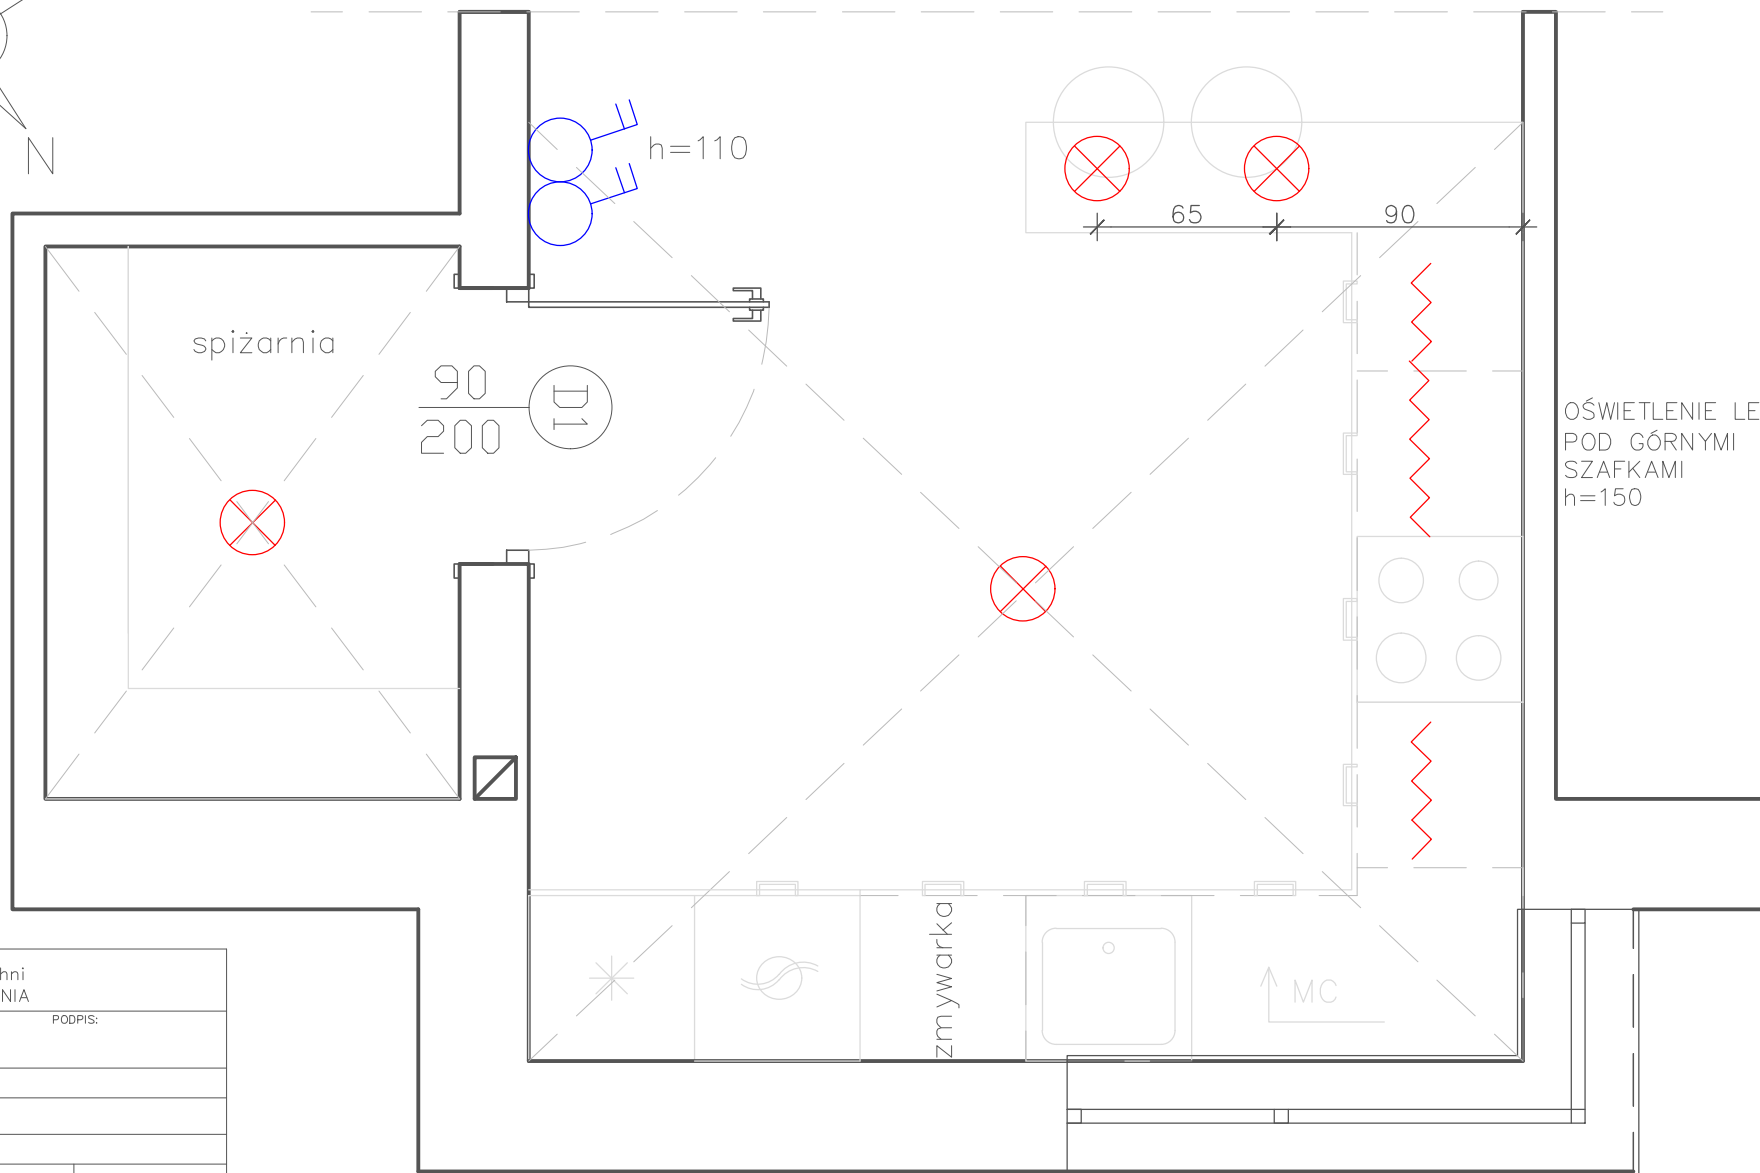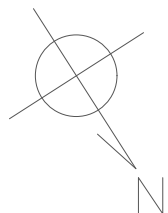

NAZWA RYSUNKU: Projekt wykonawczy kuchni WYTYCZNE DO OŚWIETLENIA		
OPRACOWANIE:		PODPIS:
Dominika Toczyska		
INWESTOR: ?		
ADRES INWESTYCJI: ?		
ETAP PROJEKTU: koncepcyjny		
NR RYS.	SKALA	FORMAT
03	1:25	A4
DATA: 10.05.2022r		

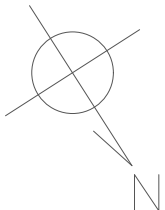

spizarnia

90
200

D1

zmywarka

220

MC

NAZWA RYSUNKU:
Projekt wykonawczy kuchni
WYTYCZNE DO HYDRAULIKI

OPRACOWANIE: PODPIS:

Dominika Toczyska

INWESTOR: ?

ADRES INWESTYCJI:
?

ETAP PROJEKTU: koncepcyjny

NR RYS.

04

SKALA

1:25



FORMAT

A4

DATA: 10.05.2022r


oś ZLEWU (ZW + CW + odpływ) h=40cm

oś ZMYWARKI (ZW + CW + odpływ)

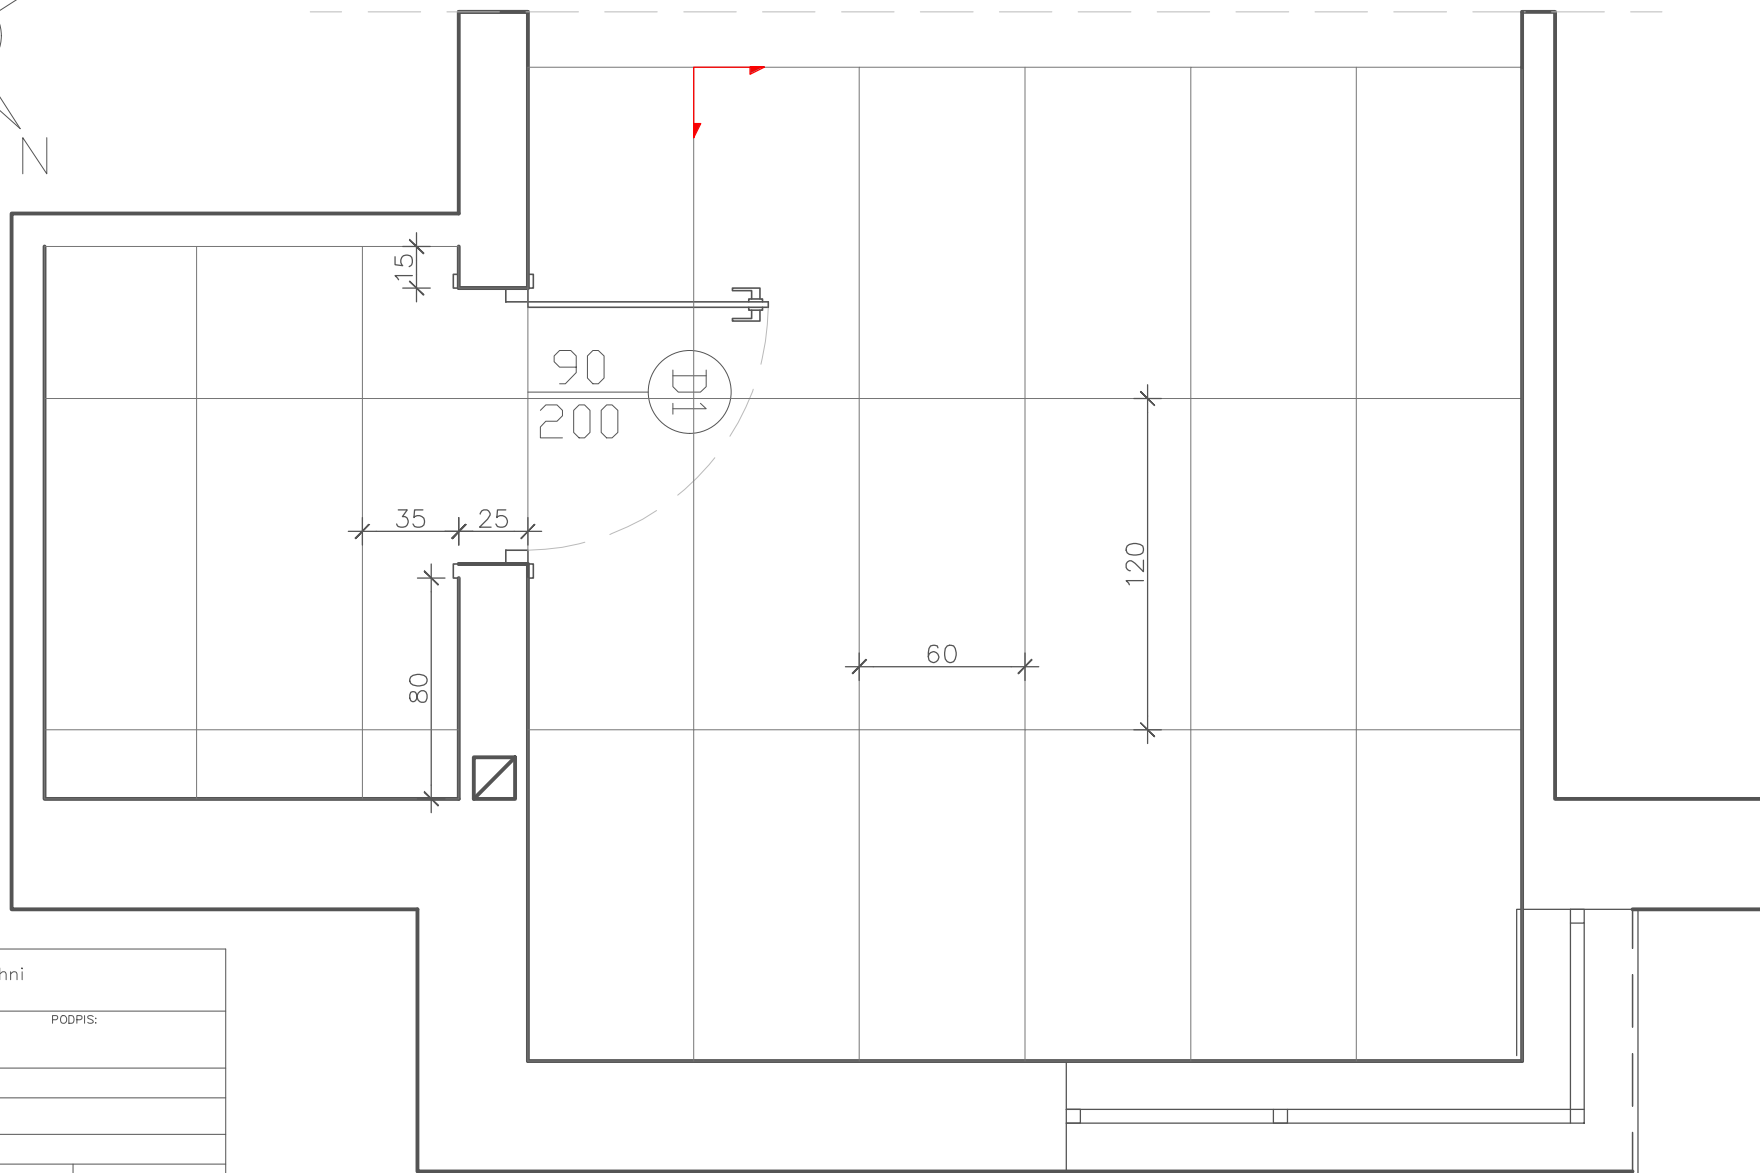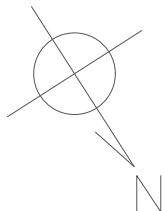


NAZWA RYSUNKU: Projekt wykonawczy kuchni RZUT PODŁOGI		
OPRACOWANIE:		PODPIS:
Dominika Toczyska		
INWESTOR: ?		
ADRES INWESTYCJI: ?		
ETAP PROJEKTU: koncepcyjny		
NR RYS.	SKALA	FORMAT
05	1:25	A4
DATA: 10.05.2022r		

widok 1

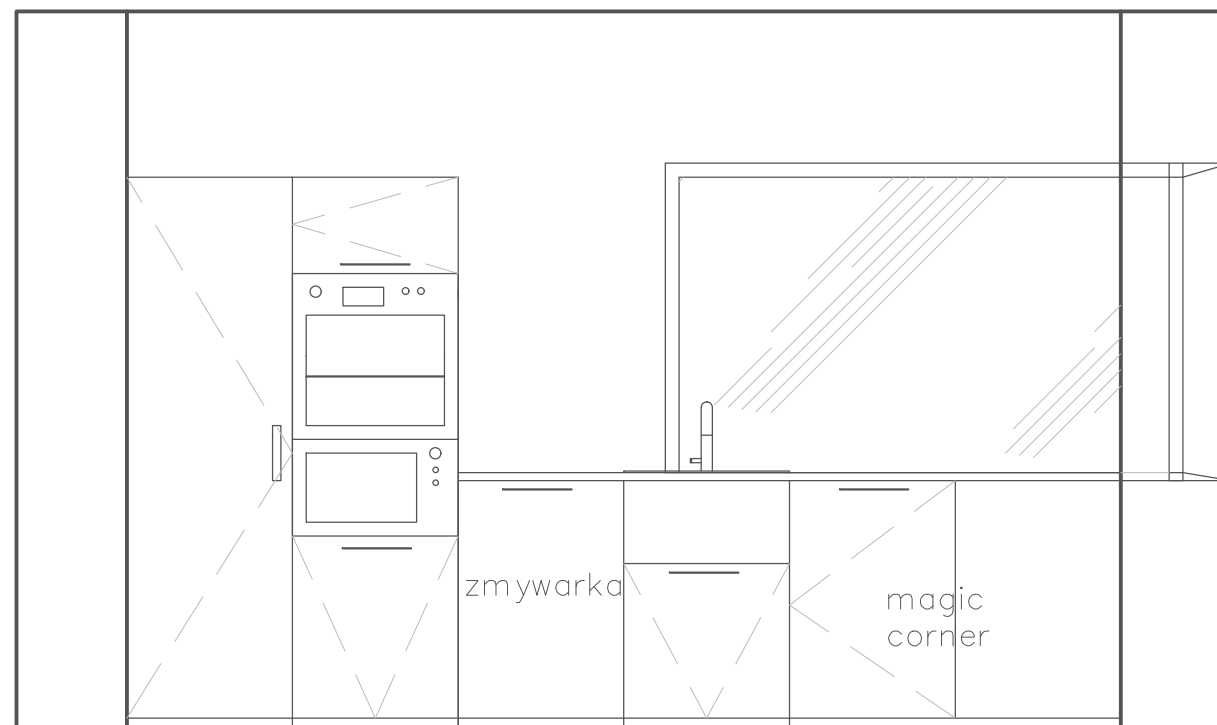


NAZWA RYSUNKU: Projekt wykonawczy kuchni WIDOK 1		
OPRACOWANIE:		PODPIS:
Dominika Toczyska		
INWESTOR: ?		
ADRES INWESTYCJI: ?		
ETAP PROJEKTU: koncepcyjny		
NR RYS.	SKALA	FORMAT
06	1:25	A4
DATA: 10.05.2022r		

widok 2

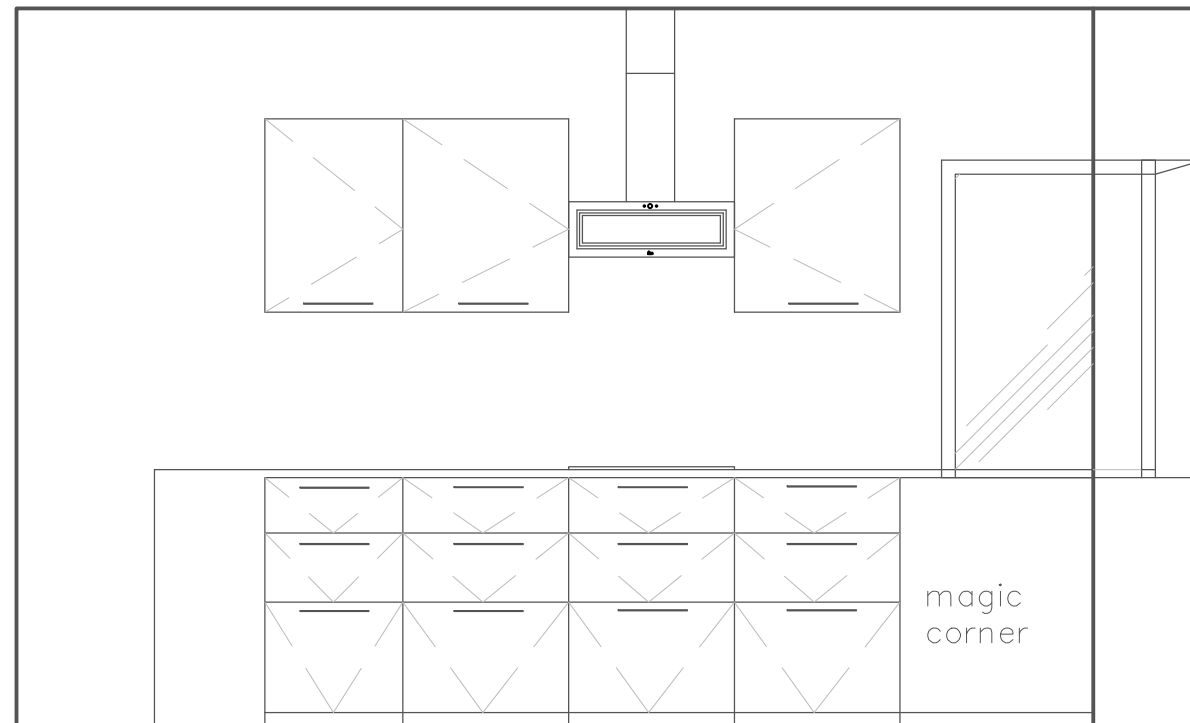


NAZWA RYSUNKU: Projekt wykonawczy kuchni WIDOK 2		
OPRACOWANIE:		PODPIS:
Dominika Toczyska		
INWESTOR: ?		
ADRES INWESTYCJI: ?		
ETAP PROJEKTU: koncepcyjny		
NR RYS. 07	SKALA 1:25	FORMAT A4
DATA: 10.05.2022r		

widok 3

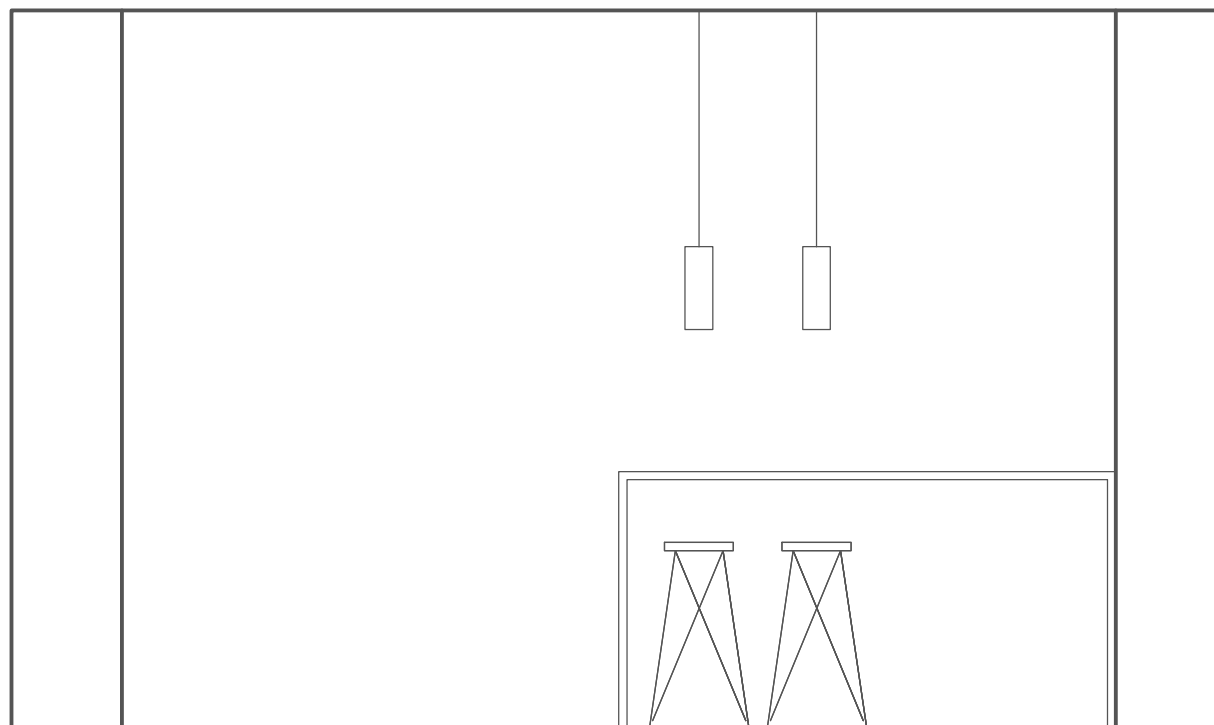


NAZWA RYSUNKU: Projekt wykonawczy kuchni WIDOK 3		
OPRACOWANIE:		PODPIS:
Dominika Toczyska		
INWESTOR: ?		
ADRES INWESTYCJI: ?		
ETAP PROJEKTU: koncepcyjny		
NR RYS.	SKALA	FORMAT
08	1:25	A4
DATA: 10.05.2022r		

widok 4

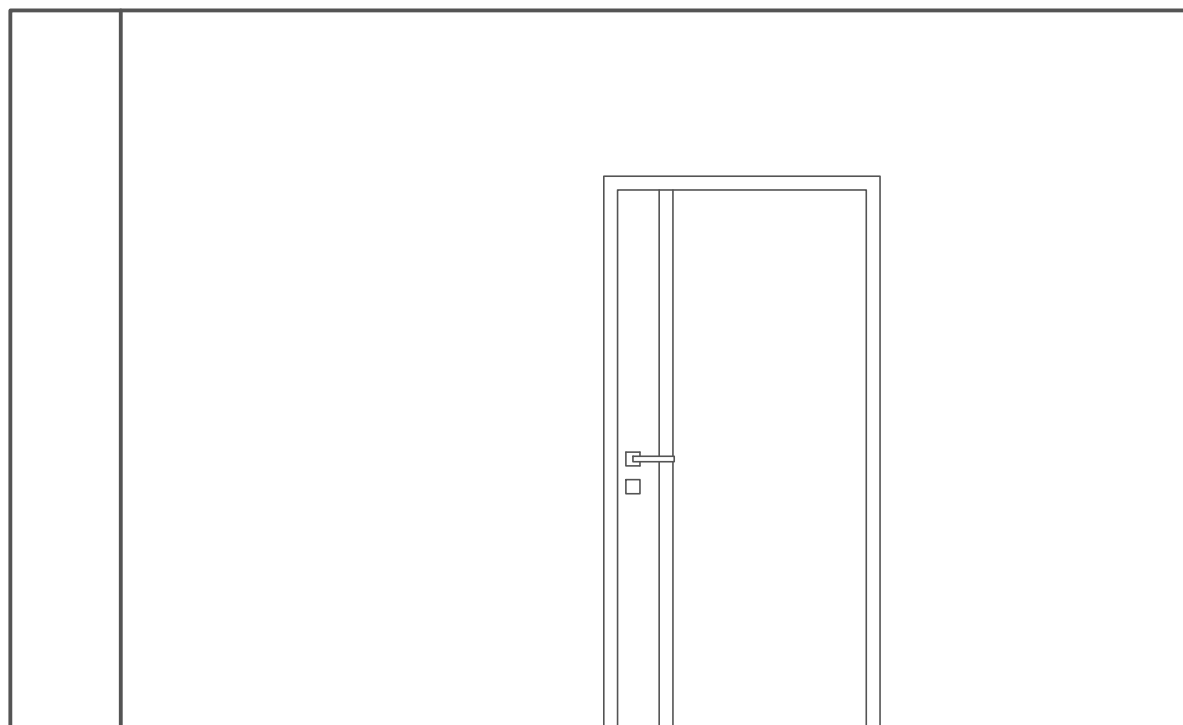


NAZWA RYSUNKU: Projekt wykonawczy kuchni WIDOK 4		
OPRACOWANIE:		PODPIS:
Dominika Toczyska		
INWESTOR: ?		
ADRES INWESTYCJI: ?		
ETAP PROJEKTU: koncepcyjny		
NR RYS. 09	SKALA 1: 25	FORMAT A4
DATA: 10.05.2022r		

widok 5

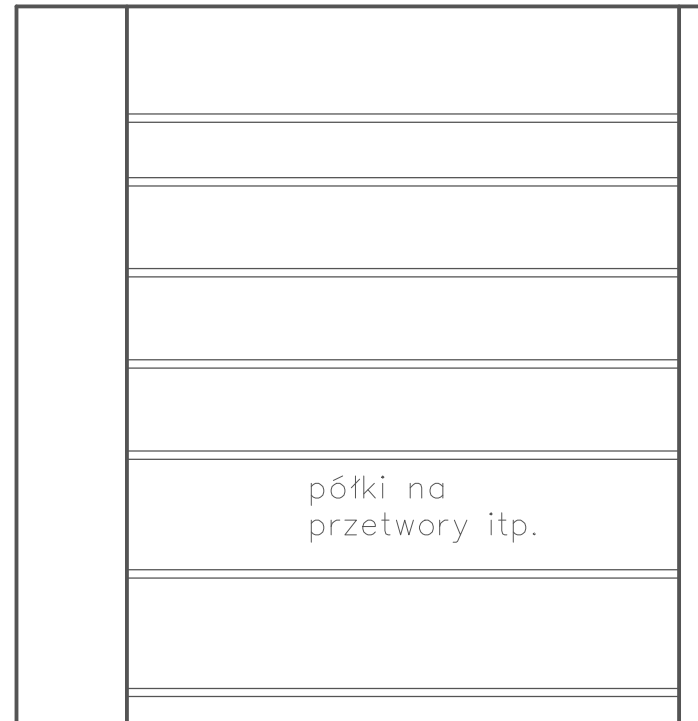

NAZWA RYSUNKU: Projekt wykonawczy kuchni WIDOK 5		
OPRACOWANIE:		PODPIS:
Dominika Toczyska		
INWESTOR: ?		
ADRES INWESTYCJI: ?		
ETAP PROJEKTU: koncepcyjny		
NR RYS. 10	SKALA 1:25	FORMAT A4
DATA: 10.05.2022r		

widok 6

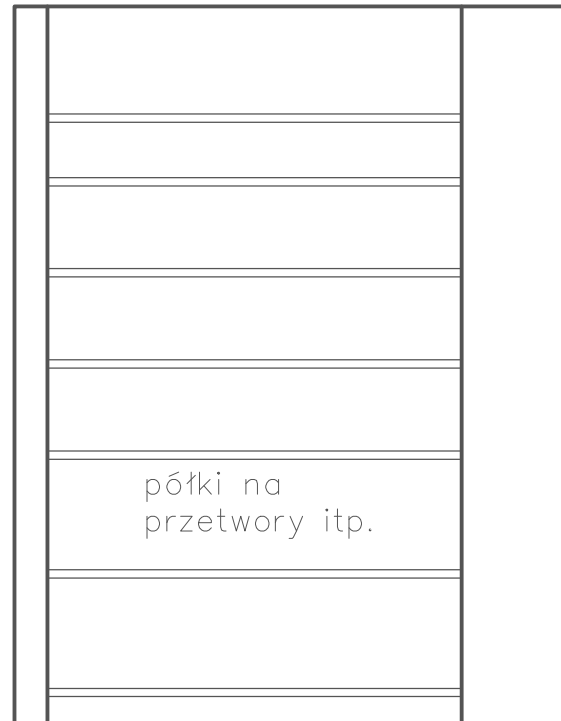

NAZWA RYSUNKU: Projekt wykonawczy kuchni WIDOK 6		
OPRACOWANIE:		PODPIS:
Dominika Toczyska		
INWESTOR: ?		
ADRES INWESTYCJI: ?		
ETAP PROJEKTU: koncepcyjny		
NR RYS. 11	SKALA 1: 25	FORMAT A4
DATA: 10.05.2022r		

Zestawienie produktów IKEA

L.p	Nazwa	j.m.	Ilość	Cena jedn.	Wartość
1	METOD obud szafki stoj, biały 40x60x80 cm	szt	1,00	110,00 zł	110,00 zł
2	MAXIMERA szuflada, wysoka, biały 40x60 cm	szt	1,00	185,00 zł	185,00 zł
3	MAXIMERA szuflada, średnia, biały 40x60 cm	szt	1,00	135,00 zł	135,00 zł
4	MAXIMERA szuflada, niska, biały 40x60 cm	szt	1,00	110,00 zł	110,00 zł
5	UTRUSTA front szuflady, niski, biały 40 cm	szt	1,00	20,00 zł	20,00 zł
6	VEDDINGE front szuflady, biały 40x40 cm	szt	1,00	45,00 zł	45,00 zł
7	VEDDINGE front szuflady, biały 40x20 cm	szt	1,00	35,00 zł	35,00 zł
8	MAXIMERA dodatkowy bok szuflady, średni, szkło 60 cm	szt	1,00	30,00 zł	30,00 zł
9	MAXIMERA dodatkowy bok szuflady, wysoki, szkło 60 cm	szt	1,00	40,00 zł	40,00 zł
10	METOD obud szafki stoj, biały 60x60x80 cm	szt	1,00	140,00 zł	140,00 zł
11	MAXIMERA szuflada, niska, biały 60x60 cm	szt	2,00	140,00 zł	280,00 zł
12	MAXIMERA szuflada, średnia, biały 60x60 cm	szt	3,00	160,00 zł	480,00 zł
13	UTRUSTA front szuflady, niski, biały 60 cm	szt	1,00	25,00 zł	25,00 zł
14	VEDDINGE front szuflady, biały 60x20 cm	szt	4,00	45,00 zł	180,00 zł
15	MAXIMERA dodatkowy bok szuflady, średni, szkło 60 cm	szt	3,00	30,00 zł	90,00 zł
16	METOD szafka na piekarnik/pod zlew, biały 80x60x80 cm	szt	1,00	195,00 zł	195,00 zł
17	MAXIMERA szuflada, wysoka, biały 80x45 cm	szt	1,00	245,00 zł	245,00 zł
18	MAXIMERA szuflada, średnia, biały 80x37 cm	szt	1,00	180,00 zł	180,00 zł
19	VEDDINGE front szuflady, biały 80x40 cm	szt	1,00	60,00 zł	60,00 zł
20	VEDDINGE front szuflady, biały 80x20 cm	szt	2,00	55,00 zł	110,00 zł
21	FÖRDELAKTIG płyta indukcyjna/wbudowany wyciąg, IKEA 700 czarny 83 cm	szt	1,00	6 199,00 zł	6 199,00 zł
22	MAXIMERA dodatkowy bok szuflady, średni, szkło 37 cm	szt	1,00	25,00 zł	25,00 zł
23	METOD obud szafki stoj, biały 60x60x80 cm	szt	1,00	140,00 zł	140,00 zł
24	MAXIMERA szuflada, niska, biały 60x60 cm	szt	2,00	140,00 zł	280,00 zł
25	MAXIMERA szuflada, średnia, biały 60x60 cm	szt	3,00	160,00 zł	480,00 zł
26	UTRUSTA front szuflady, niski, biały 60 cm	szt	1,00	25,00 zł	25,00 zł
27	VEDDINGE front szuflady, biały 60x20 cm	szt	4,00	45,00 zł	180,00 zł
28	MAXIMERA dodatkowy bok szuflady, średni, szkło 60 cm	szt	3,00	30,00 zł	90,00 zł
29	VEDDINGE drzwi, biały 60x80 cm	szt	1,00	70,00 zł	70,00 zł
30	METOD obud szaf nar biały 128x68x80 cm	szt	1,00	270,00 zł	270,00 zł

31	UTRUSTA półka do narożnej szafki stojącej biały 128 cm	szt	1,00	120,00 zł	120,00 zł
32	UTRUSTA zawias z amortyzatorem do kuchni 110 °	szt	1,00	35,00 zł	35,00 zł
33	METOD szafka na piekarnik/pod zlew, biały 80x60x80 cm	szt	1,00	195,00 zł	195,00 zł
34	VEDDINGE drzwi, biały 60x80 cm	szt	2,00	65,00 zł	130,00 zł
35	LÅNGUDDEN zlew, 2 komory stal nierdz 75x53 cm	szt	1,00	349,00 zł	349,00 zł
36	ÄLMAREN bateria kuchenna, stalowy	szt	1,00	229,00 zł	229,00 zł
37	LILLVIKEN pokrywka	szt	2,00	20,00 zł	40,00 zł
38	LILLVIKEN syfon/sito 2 komory	szt	1,00	95,00 zł	95,00 zł
39	UTRUSTA zawias z amortyzatorem do kuchni 110 °	szt	2,00	35,00 zł	70,00 zł
40	VEDDINGE drzwi, biały 60x80 cm	szt	1,00	70,00 zł	70,00 zł
41	DISKAD zmywarka zintegrowana, IKEA 700 60 cm	szt	1,00	3 399,00 zł	3 399,00 zł
42	NYTTIG ochroniacz podłogi	szt	1,00	80,00 zł	80,00 zł
43	VÅGLIG szyna łącząca do frontów	szt	1,00	90,00 zł	90,00 zł
44	METOD szafka wysoka do lodówki/kuchenki, biały 60x60x220 cm	szt	1,00	400,00 zł	400,00 zł
45	MAXIMERA szuflada, średnia, biały 60x60 cm	szt	2,00	160,00 zł	320,00 zł
46	MAXIMERA szuflada, wysoka, biały 60x60 cm	szt	1,00	205,00 zł	205,00 zł
47	VEDDINGE drzwi, biały 60x80 cm	szt	1,00	70,00 zł	70,00 zł
48	VEDDINGE front szuflady, biały 60x40 cm	szt	1,00	50,00 zł	50,00 zł
49	VEDDINGE front szuflady, biały 60x20 cm	szt	2,00	45,00 zł	90,00 zł
50	ANRÄTTA piekarnik z wym. obiegiem powietrza, stal nierdz	szt	1,00	1 599,00 zł	1 599,00 zł
51	MAXIMERA dodatkowy bok szuflady, średni, szkło 60 cm	szt	2,00	30,00 zł	60,00 zł
52	MAXIMERA dodatkowy bok szuflady, wysoki, szkło 60 cm	szt	1,00	40,00 zł	40,00 zł
53	UTRUSTA zawias z amortyzatorem do kuchni 110 °	szt	1,00	35,00 zł	35,00 zł
54	UTRUSTA stała, wentylowana półka, biały 60x60 cm	szt	1,00	40,00 zł	40,00 zł
55	METOD szafka wysoka do lodówki/kuchenki, biały 60x60x220 cm	szt	1,00	400,00 zł	400,00 zł
56	VEDDINGE drzwi, biały 60x80 cm	szt	1,00	70,00 zł	70,00 zł
57	VEDDINGE drzwi, biały 60x140 cm	szt	1,00	150,00 zł	150,00 zł
58	TINAD lodówka/zamrażarka, IKEA 550 zintegrowany 210/79 l	szt	1,00	2 399,00 zł	2 399,00 zł
59	METOD cokół wentylowany, stal nierdz 60 cm	szt	1,00	35,00 zł	35,00 zł
60	UTRUSTA zawiasy 95 °	szt	3,00	30,00 zł	90,00 zł
61	METOD obudowa śc, biały 40x37x60 cm	szt	1,00	70,00 zł	70,00 zł
62	VEDDINGE drzwi, biały 40x60 cm	szt	1,00	50,00 zł	50,00 zł
63	MITTLED taśma oświetleniowa LED do bl kuch, można przyciemniać biały 40 cm	szt	1,00	69,00 zł	69,00 zł
64	UTRUSTA półka, biały 40x37 cm	szt	1,00	25,00 zł	25,00 zł

65	UTRUSTA zawias z amortyzatorem do kuchni 110 °	szt	1,00	35,00 zł	35,00 zł
66	METOD obud sza śc, biały 40x37x60 cm	szt	1,00	90,00 zł	90,00 zł
67	VEDDINGE drzwi, biały 60x60 cm	szt	1,00	70,00 zł	70,00 zł
68	MITTLED taśma oświetleniowa LED do bl kuch, można przyciemniać biały 60 cm	szt	1,00	89,00 zł	89,00 zł
69	UTRUSTA półka, biały 60x37 cm	szt	1,00	30,00 zł	30,00 zł
70	UTRUSTA zawias z amortyzatorem do kuchni 110 °	szt	1,00	35,00 zł	35,00 zł
71	BEMÖTA wyciąg montowany do ściany, stalowy 70 cm	szt	1,00	1 999,00 zł	1 999,00 zł
72	NYTTIG FIL 500 filtr z węgla drzewnego 2 pack	szt	1,00	169,00 zł	169,00 zł
73	NYTTIG TUB 150 rurka zginana do okapu	szt	1,00	85,00 zł	85,00 zł
74	METOD obud sza śc, biały 60x37x60 cm	szt	1,00	90,00 zł	90,00 zł
75	VEDDINGE drzwi, biały 60x60 cm	szt	1,00	70,00 zł	70,00 zł
76	MITTLED taśma oświetleniowa LED do bl kuch, można przyciemniać biały 60 cm	szt	1,00	89,00 zł	89,00 zł
77	UTRUSTA półka, biały 60x37 cm	szt	1,00	30,00 zł	30,00 zł
78	UTRUSTA zawias z amortyzatorem do kuchni 110 °	szt	1,00	35,00 zł	35,00 zł
79	METOD szyna do zawieszania, galwanizowano	szt	5,00	45,00 zł	225,00 zł
80	FÖRBÄTTRA cokół, biały 220x8 cm	szt	4,00	40,00 zł	160,00 zł
81	METOD wspornik do wyspy kuchennej 40 cm	szt	8,00	35,00 zł	280,00 zł
82	METOD noga 8 cm	szt	6,00	20,00 zł	120,00 zł
83	FÖRBÄTTRA panel maskujący, biały 39x86 cm	szt	6,00	105,00 zł	630,00 zł
84	FÖRBÄTTRA panel maskujący, biały 39x240 cm	szt	1,00	230,00 zł	230,00 zł
85	FÖRBÄTTRA panel maskujący, biały 62x80 cm	szt	1,00	120,00 zł	120,00 zł
86	FÖRBÄTTRA panel maskujący, biały 62x220 cm	szt	1,00	230,00 zł	230,00 zł
87	BAGGANÄS uchwyt, stal nierdz 143 mm	szt	13,00	25,00 zł	325,00 zł
88	BAGGANÄS uchwyt, czarny 143 mm	szt	1,00	25,00 zł	25,00 zł
89	EKBACKEN blat, imitacja jesionu/laminat 186x2.8 cm	szt	1,00	239,00 zł	239,00 zł
90	EKBACKEN blat, imitacja jesionu/laminat 246x2.8 cm	szt	2,00	279,00 zł	558,00 zł
91	FÖRNIMMA kabel zasilający 3.5 m	szt	2,00	15,00 zł	30,00 zł
92	STYRBAR pilot zdalnego sterowania, biały	szt	2,00	59,99 zł	119,98 zł
93	TRÅDFRI sterownik do pilota zdalnego ster, szary 10 W	szt	2,00	80,00 zł	160,00 zł
94	VÅGDAL przewód połączeniowy, biały 3.5 m	szt	2,00	15,00 zł	30,00 zł
95		szt			- zł
SUMA				28 020,98 zł	

Zestawienie kosztów robocizny na podstawie średnich cen na terenie Warszawy					
L.p	Nazwa	j.m.	Ilość	Cena jedn.	Wartość
1	Montaż mebli kuchennych oraz wyposażenia	szt	1	3 800,00 zł	3 800,00 zł
2	Układanie płytek	m2	14	80,00 zł	1 120,00 zł
3	Gruntowanie ścian i sufitu	szt	1	250,00 zł	250,00 zł
4	Malowanie ścian	szt	1	340,00 zł	340,00 zł
5	Praca stolarska stołu kuchennego oraz montaż	szt	1	800,00 zł	800,00 zł
6	Instalacje hydrauliczne	szt	1	500,00 zł	500,00 zł
SUMA				6 810,00 zł	

Zestawienie materiałów					
L.p	Nazwa	j.m.	Ilość	Cena jedn.	Wartość
1	Gres szklwiony Calacatta Silver 60 X 60 Artens	m2	18	69,99 zł	1 259,82 zł
2	Elastyczna zaprawa klejowa biała CM16 22.5 KG CERESIT	worek	3	49,88 zł	149,64 zł
3	Folia w płynie FOLBIT 4 kg KREISEL	opk	1	82,99 zł	82,99 zł
4	Fuga ceramiczna 035 szary 2 kg Atlas	opk	1	37,99 zł	37,99 zł
5	Silikon sanitarny kuchnia łazienka 280 ml neutralny biały AXTON	opk	2	14,88 zł	29,76 zł
6	Farba Beckers Designer White Biały 1 l	opk	1	42,99 zł	42,99 zł
7	Grunt GŁEBOKO PENETRUJACY CT17 5 l CERESIT	opk	1	57,99 zł	57,99 zł
8	Farba Beckers Designer Zielony 5 l	szt	1	239,00 zł	239,00 zł
SUMA				1 900,18 zł	

Całkowity koszt wykończenia kuchni:	36 731,16 zł
-------------------------------------	--------------