

Zeszyt Projektowy

Zawartość opracowania:

I. Opracowanie rysunkowe:

Rys. 1. Inwentaryzacja, skala 1:50

Rys. 2. Zmiany budowlane, skala 1:50

Rys. 3. Rzut funkcjonalny, skala 1:50

Rys. 4. Przekrój A-A i Przekrój B-B, skala 1:50

Rys. 5. Wytyczne do elektryki, skala 1:50

Rys. 6. Wytyczne do oświetlenia, skala 1:50


Rys. 7. Wytyczne do hydrauliki, skala 1:50

Rys. 8. Podłoga, skala 1:50

Rys. 9. Malowanie ścian, skala 1:50

Rys. 10. Drzwi, skala 1:50

Rys. 11. Widoki łazienki, skala 1:25

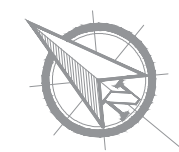


DATA: LISTOPAD 2021



◻ ZNACZENIA:

ściany do
wyburzenia

ściany do
postawienia

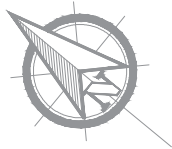


NAZWA RYSUNKU: Projekt wnętrza mieszkania ZMIANY BUDOWLANE		
OPRACOWANIE:		PODPIS:
Dominika Toczyska		
INWESTOR: Ekolog		
ADRES INWESTYCJI: ?		
ETAP PROJEKTU: koncepcyjny		
NR RYS.	SKALA	FORMAT
02	1:50	A3
DATA: LISTOPAD 2021		

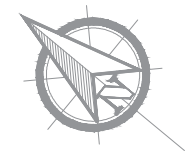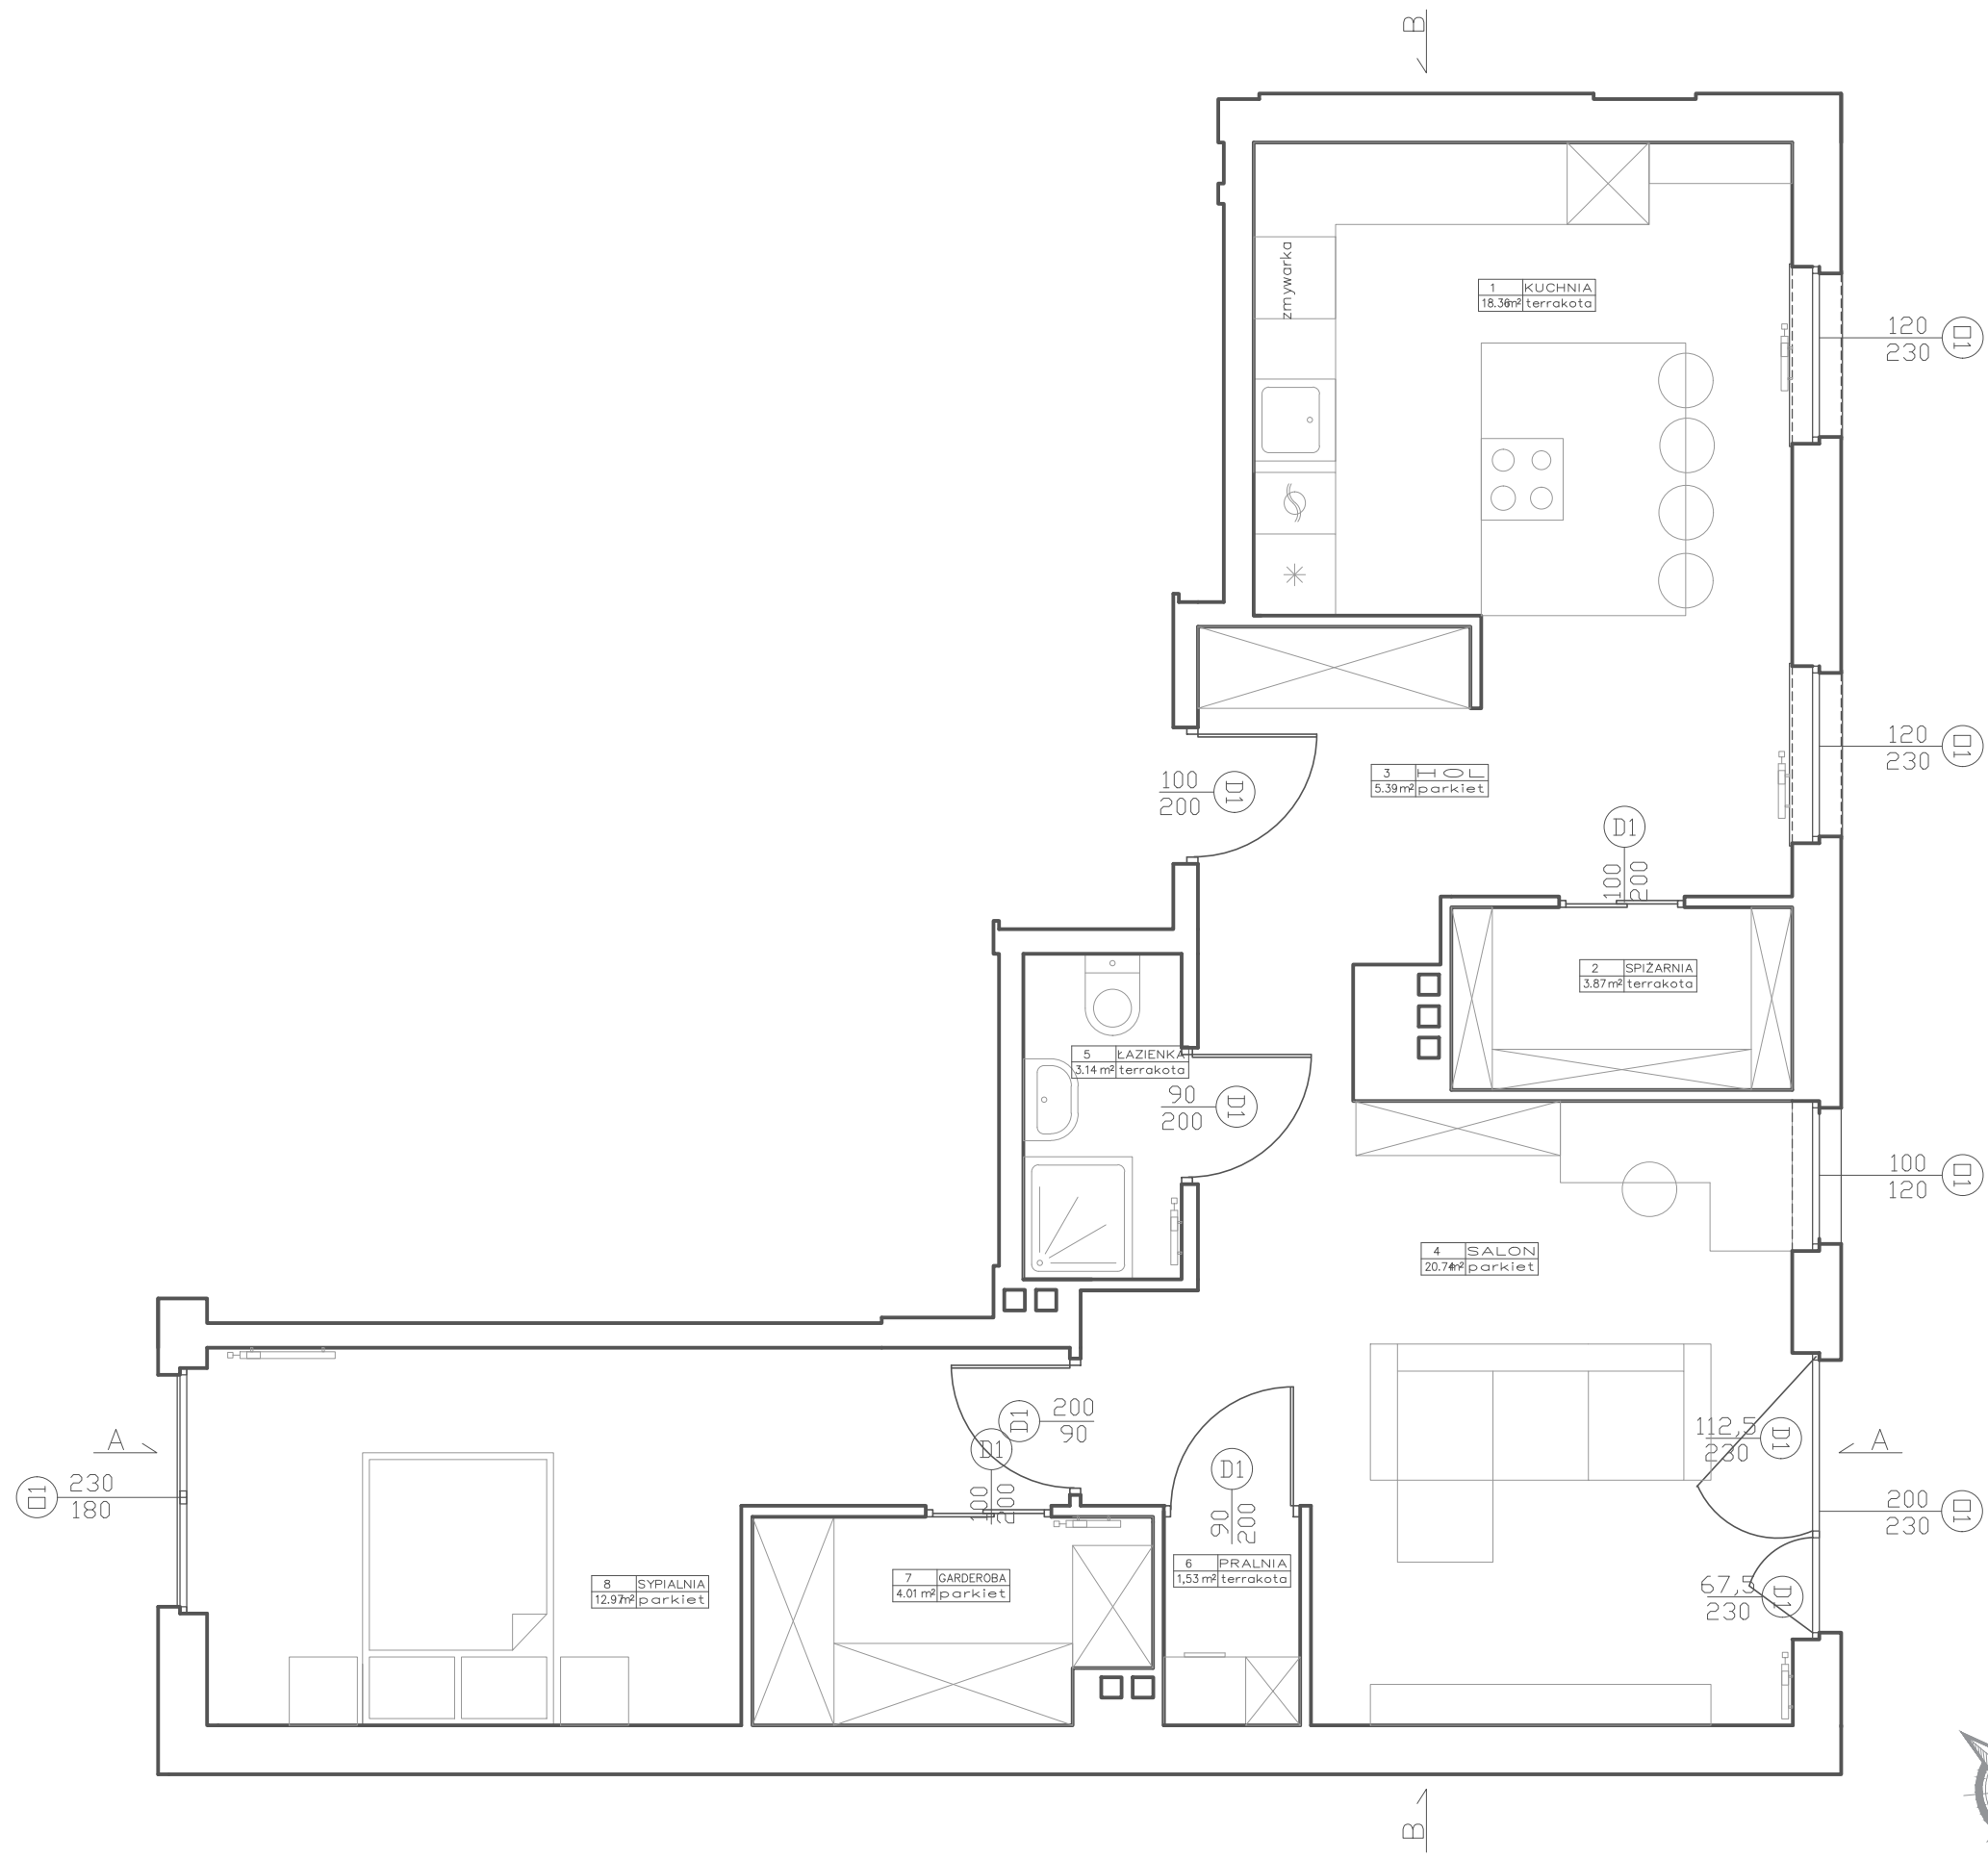


NAZWA RYSUNKU: Projekt wnętrza mieszkania RZUT FUNKCJONALNY		
OPRACOWANIE:		PODPIS:
Dominika Toczyska		
INWESTOR: Ekolog		
ADRES INWESTYCJI: ?		
ETAP PROJEKTU: koncepcyjny		
NR RYS. 03	SKALA 1:50	FORMAT A3
DATA: LISTOPAD 2021		

Przekrój B–B

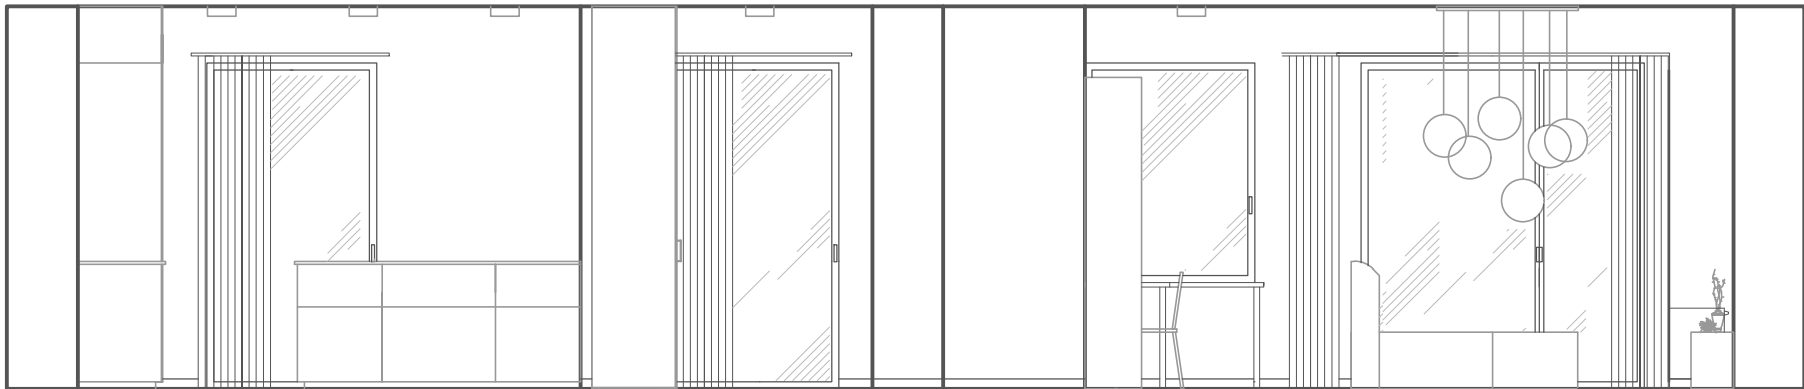



Przekrój A–A

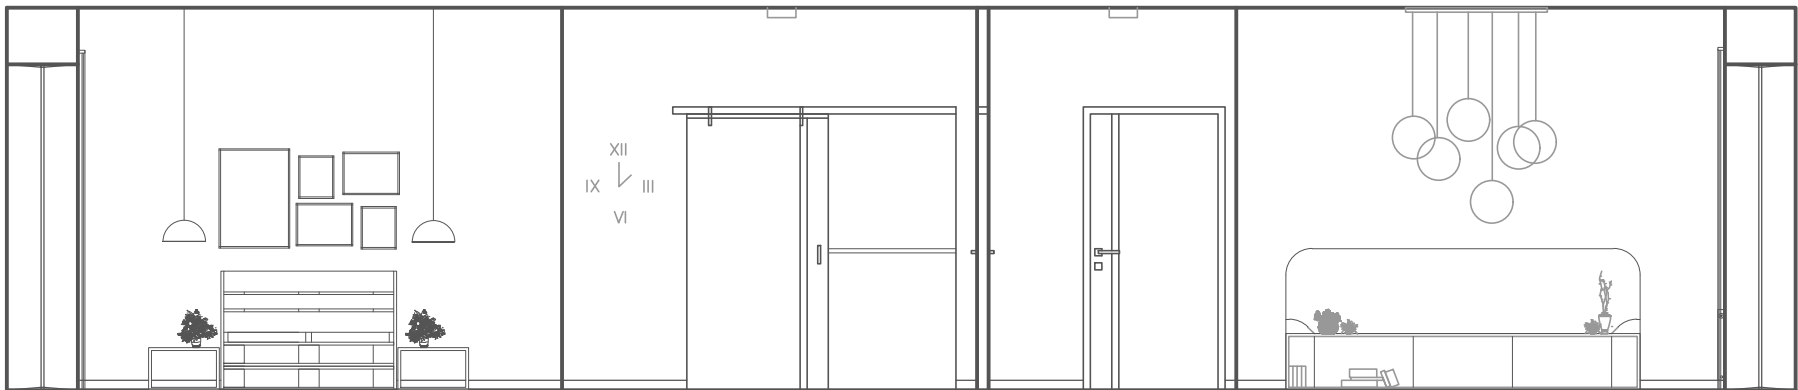

NAZWA RYSUNKU: Projekt wnętrza mieszkania PRZEKRÓJ A–A I PRZEKRÓJ B–B		
OPRACOWANIE: Dominika Toczyska		PODPIS:
INWESTOR: Ekolog		
ADRES INWESTYCJI: ?		
ETAP PROJEKTU: koncepcyjny		
NR RYS. 04	SKALA 1:50	FORMAT A3
DATA: LISTOPAD 2021		



Oznaczenia:

-
- Gniazdo wtyczkowe ze stykiem ochronnym 16A/230V pojedyncze, IP20
-
- Gniazdo wtyczkowe do zmywarki
-
- Gniazdo wtyczkowe do piekarnika
-
- Gniazdo wtyczkowe do lodówki
-
- Gniazdo internetowe
-
- Gniazdo telewizyjne
-
- Gniazdo wtyczkowe do suszarki
-
- Gniazdo wtyczkowe do pralki
-
- Wentylator
-
- Gniazdo chowane w blat

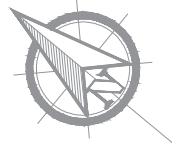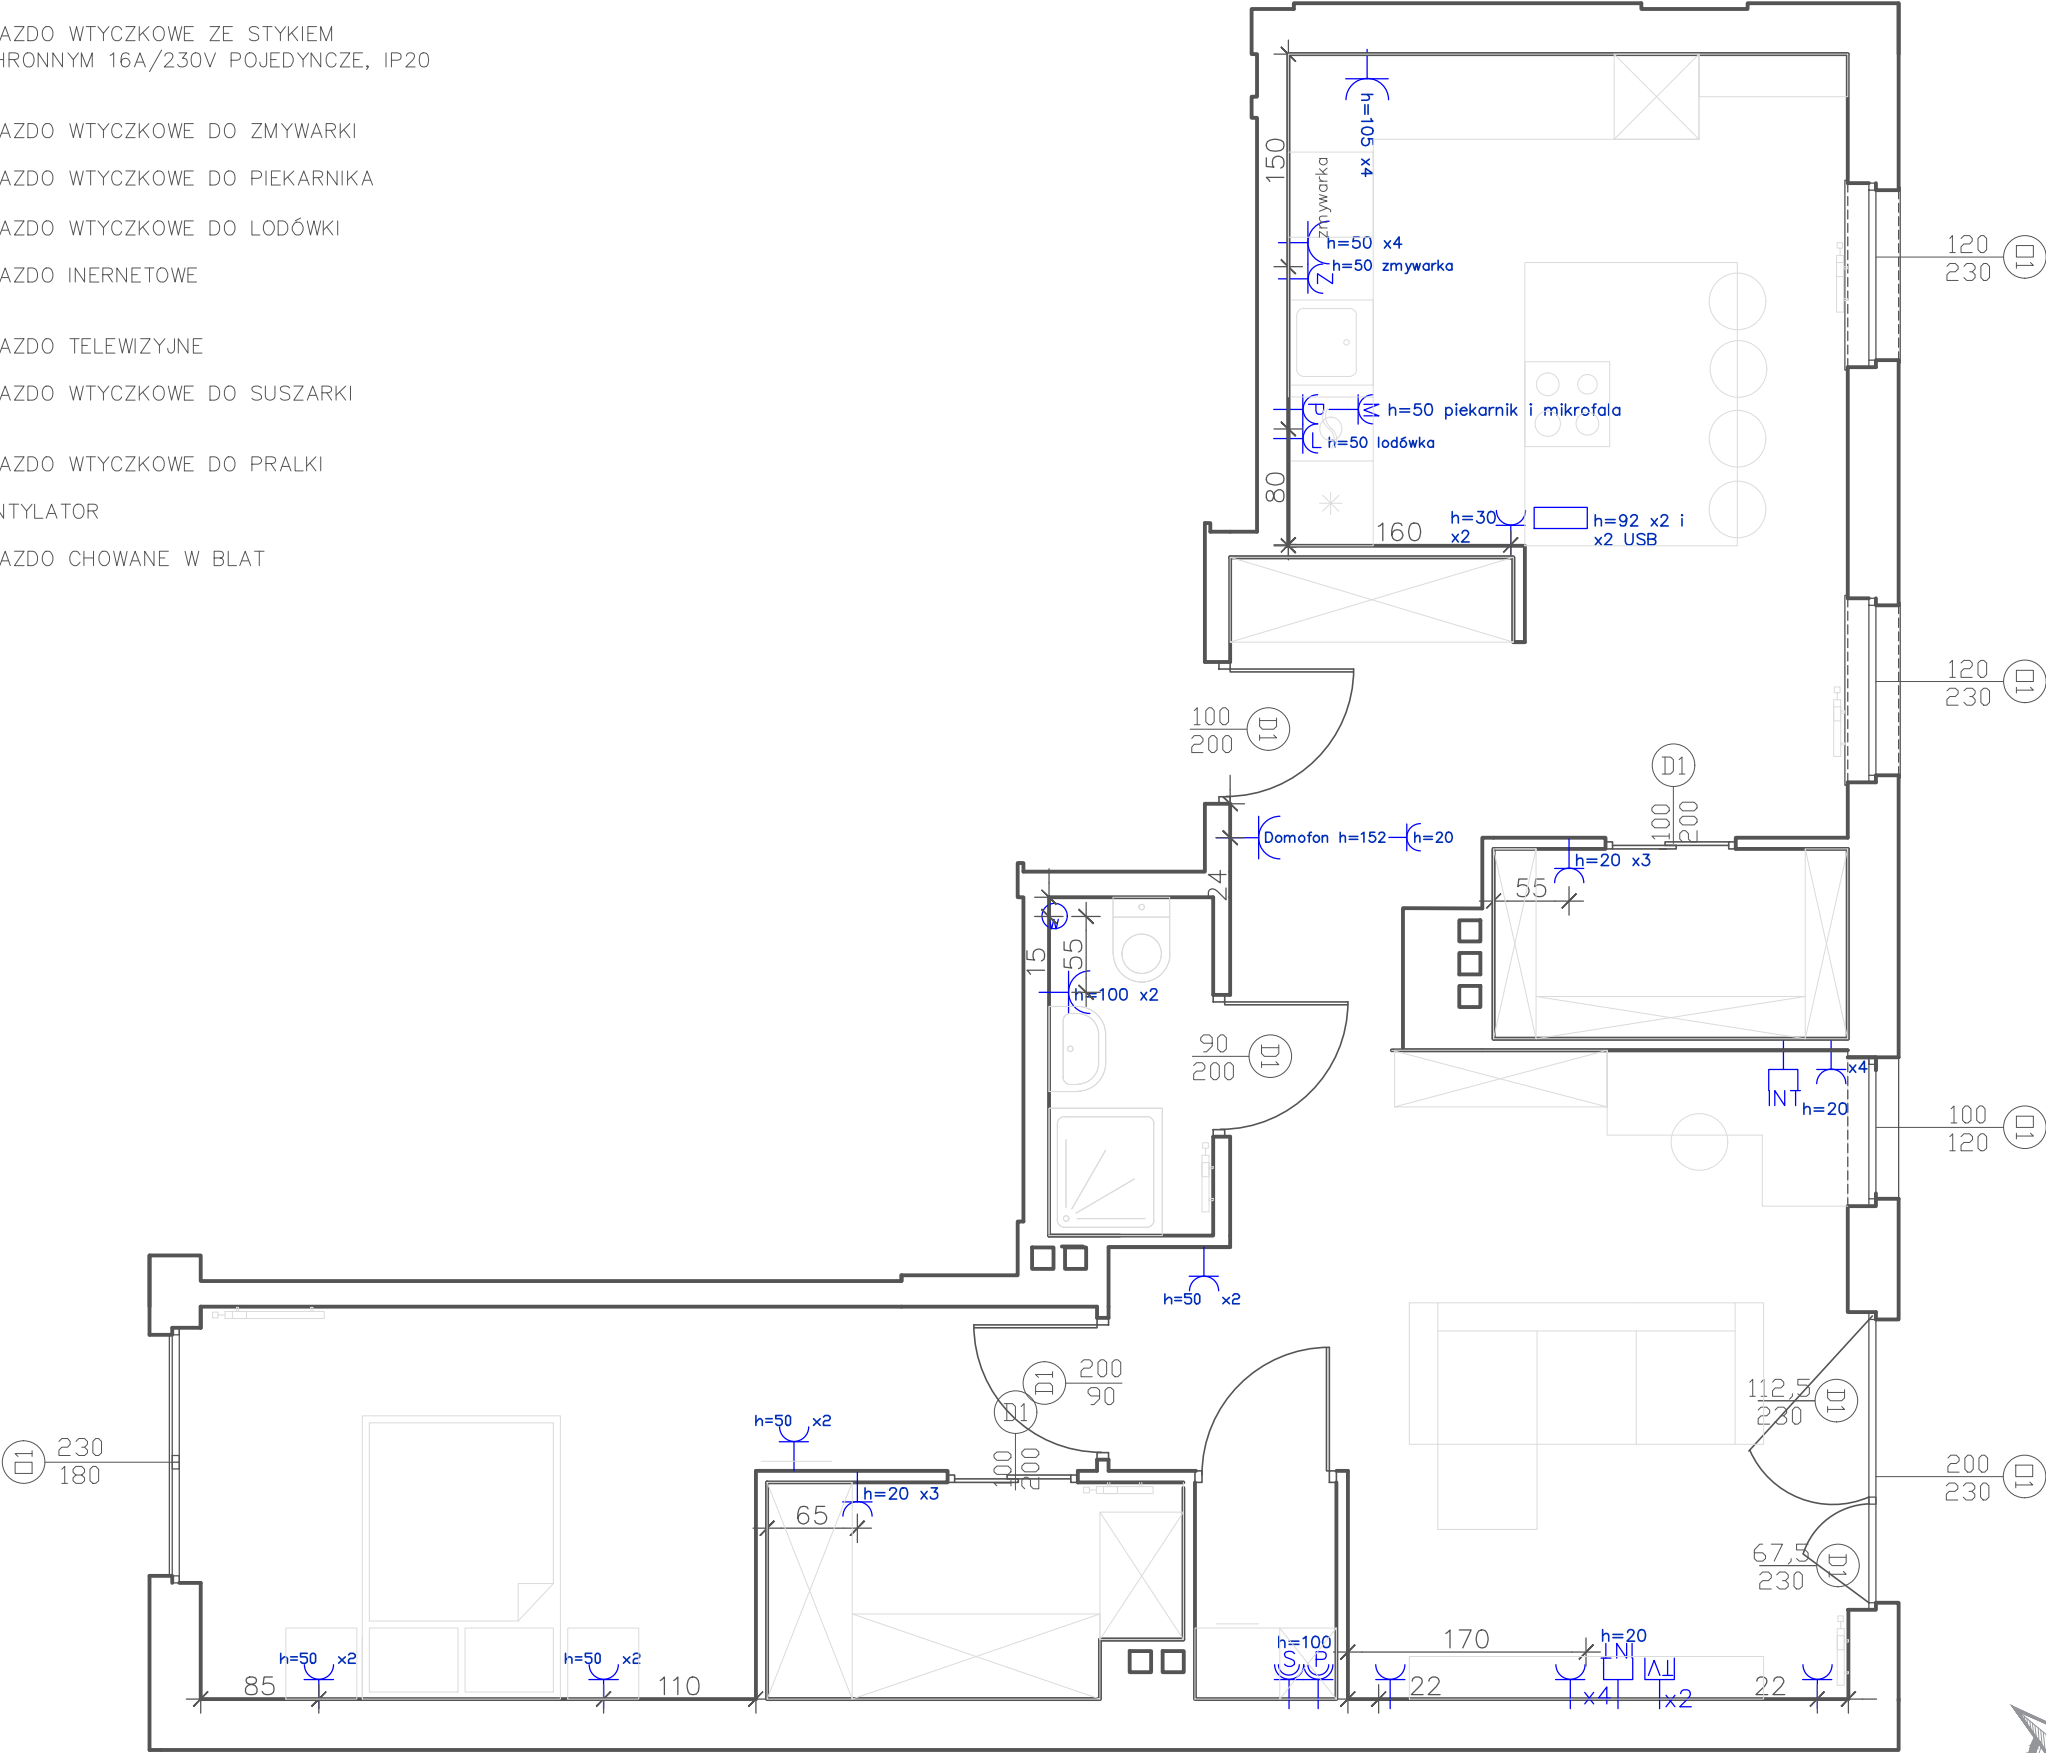

NAZWA RYSUNKU: Projekt wnętrza mieszkania WYTYCZNE DO ELEKTRYKI		
OPRACOWANIE:		PODPIS:
Dominika Toczyska		
INWESTOR: Ekolog		
ADRES INWESTYCJI: ?		
ETAP PROJEKTU: koncepcyjny		
NR RYS.	SKALA	FORMAT
05	1:50	A3
DATA: LISTOPAD 2021		

□ znaczenia:

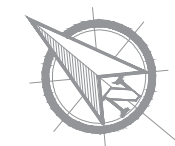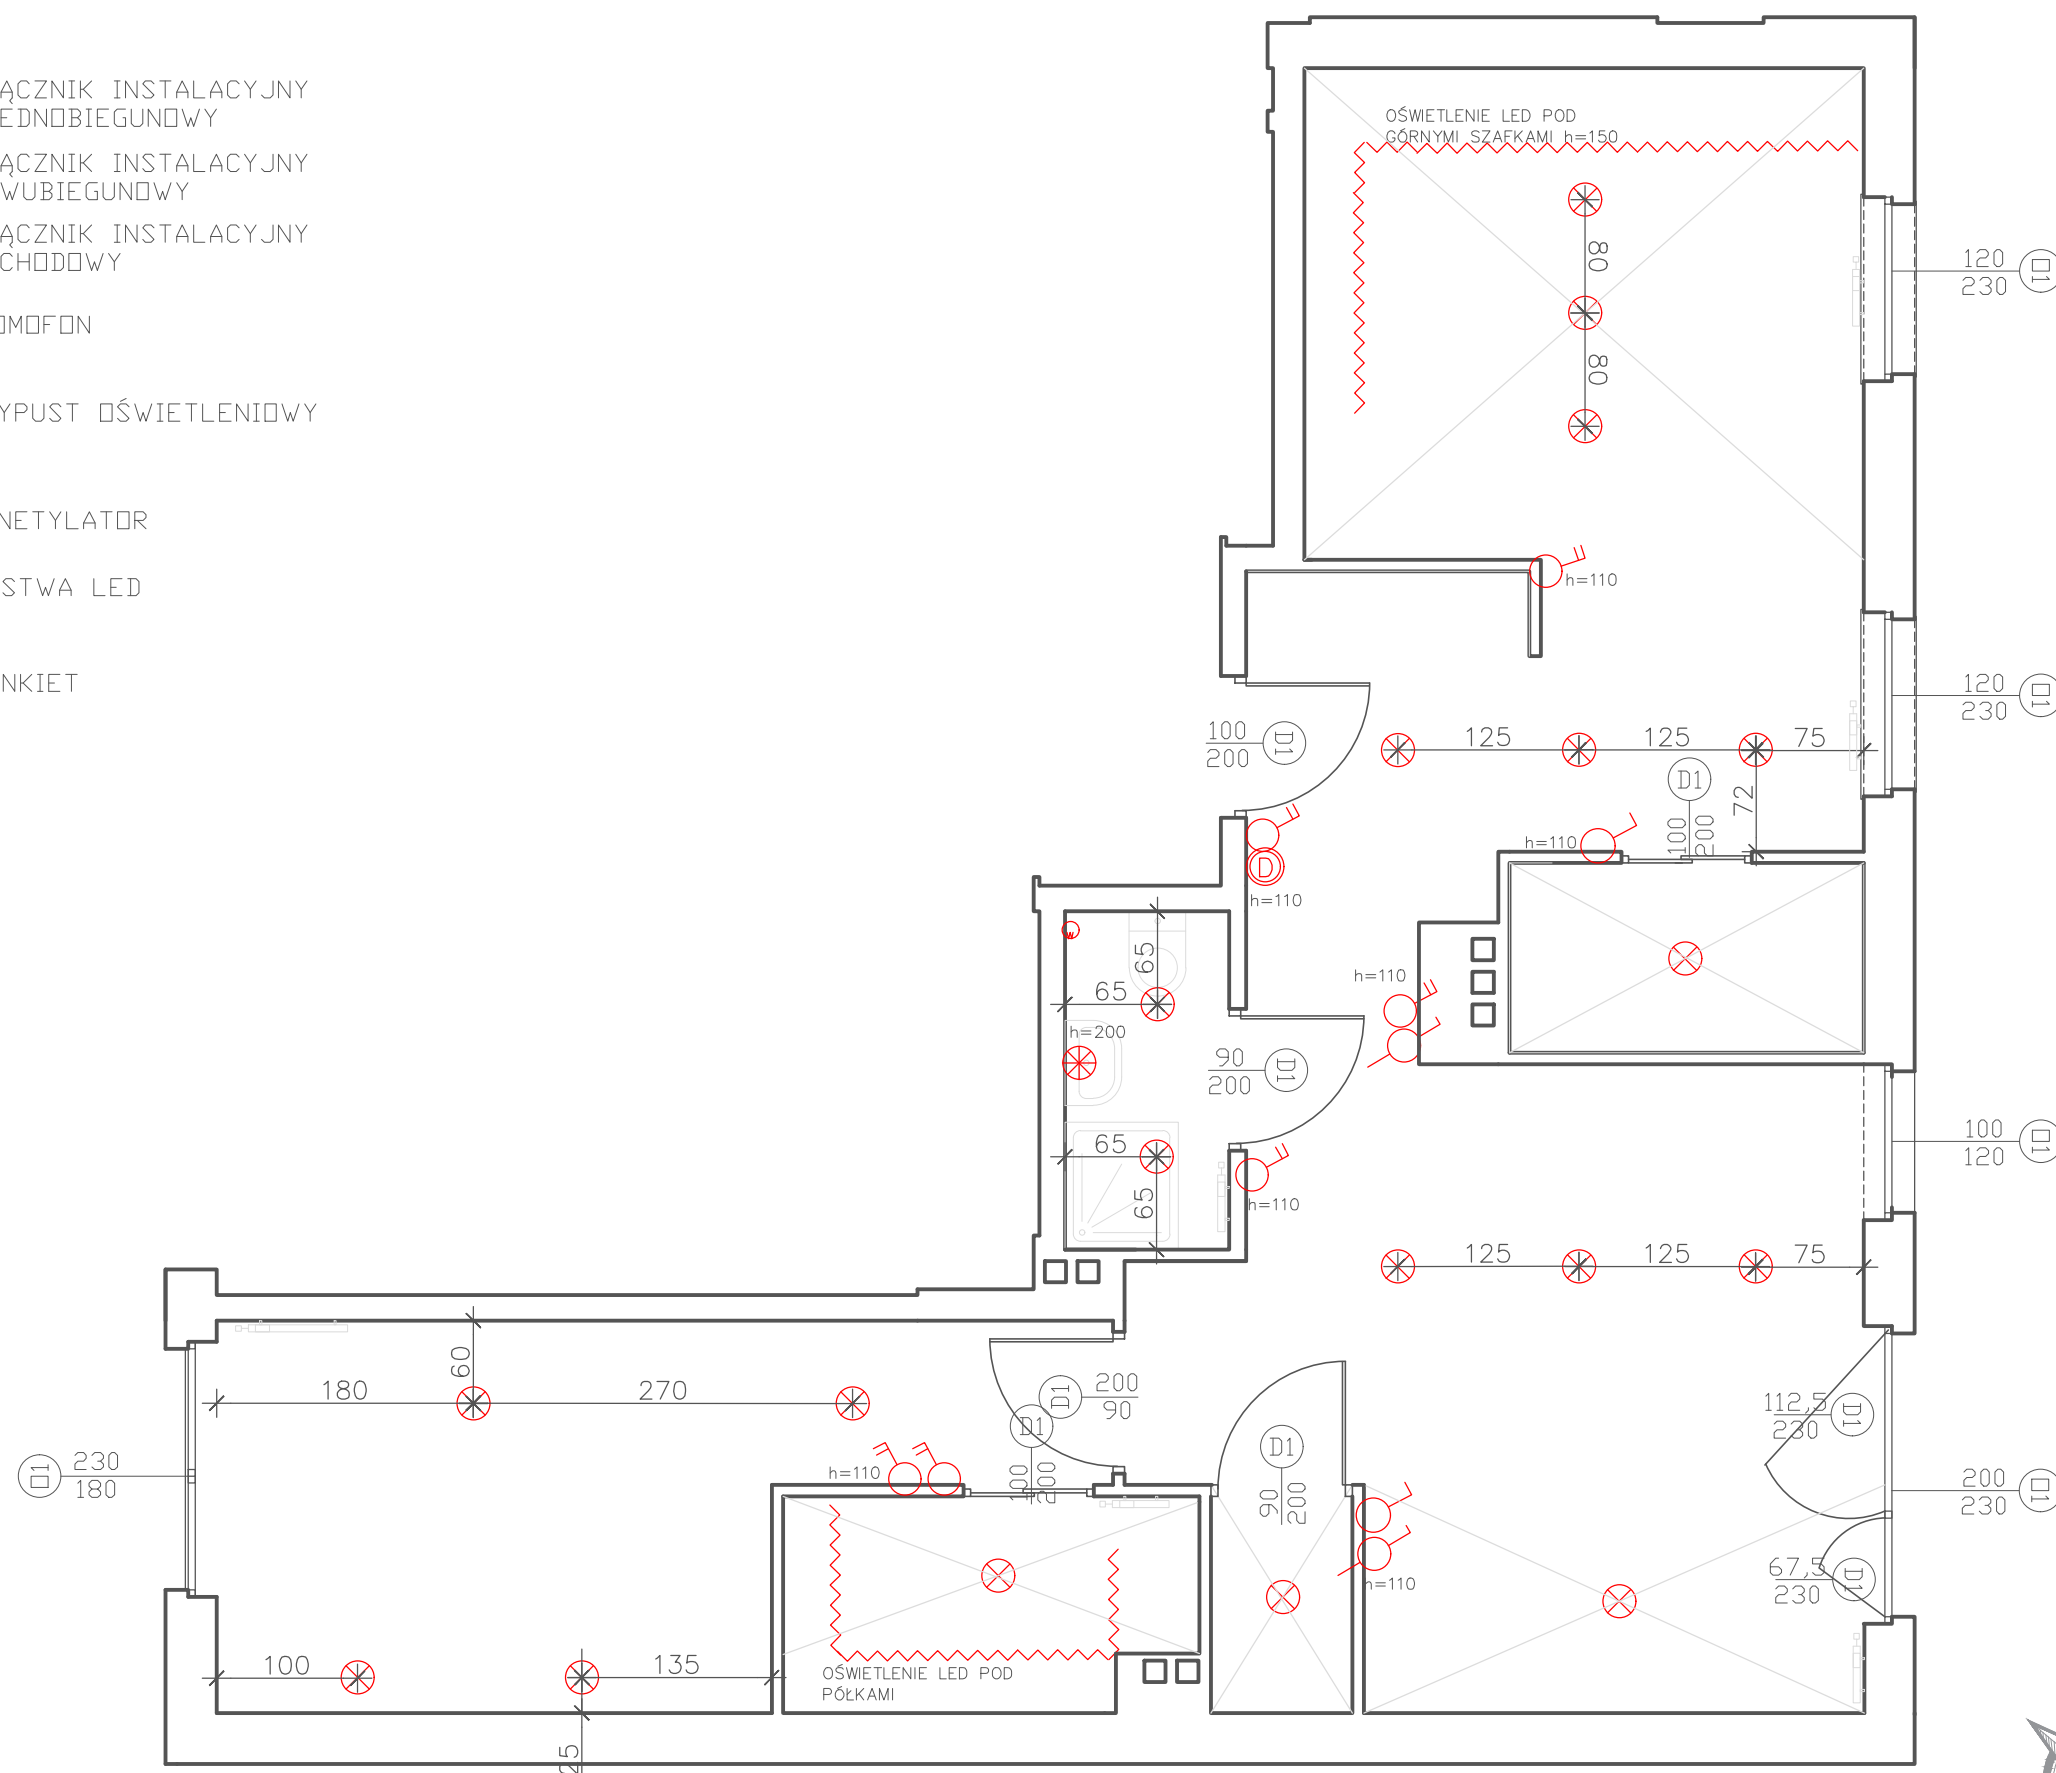

NAZWA RYSUNKU:
Projekt wnętrza mieszkania
WYTYCZNE DO OŚWIETLENIA

WYTYCZNE DO OŚWIECENIA	
OPRACOWANIE:	PODPIS:

Dominika Toczyska

INWESTOR:	Ekolog
-----------	--------

ADRES INWESTYCJI:

ETAP PROJEKTU:	konceptyjny
----------------	-------------

NR RYS.

06


SKALA

1:50


FORMAT

A3

DATA: LISTOPAD 2021

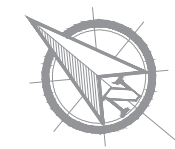

DATA: LISTOPAD 2021

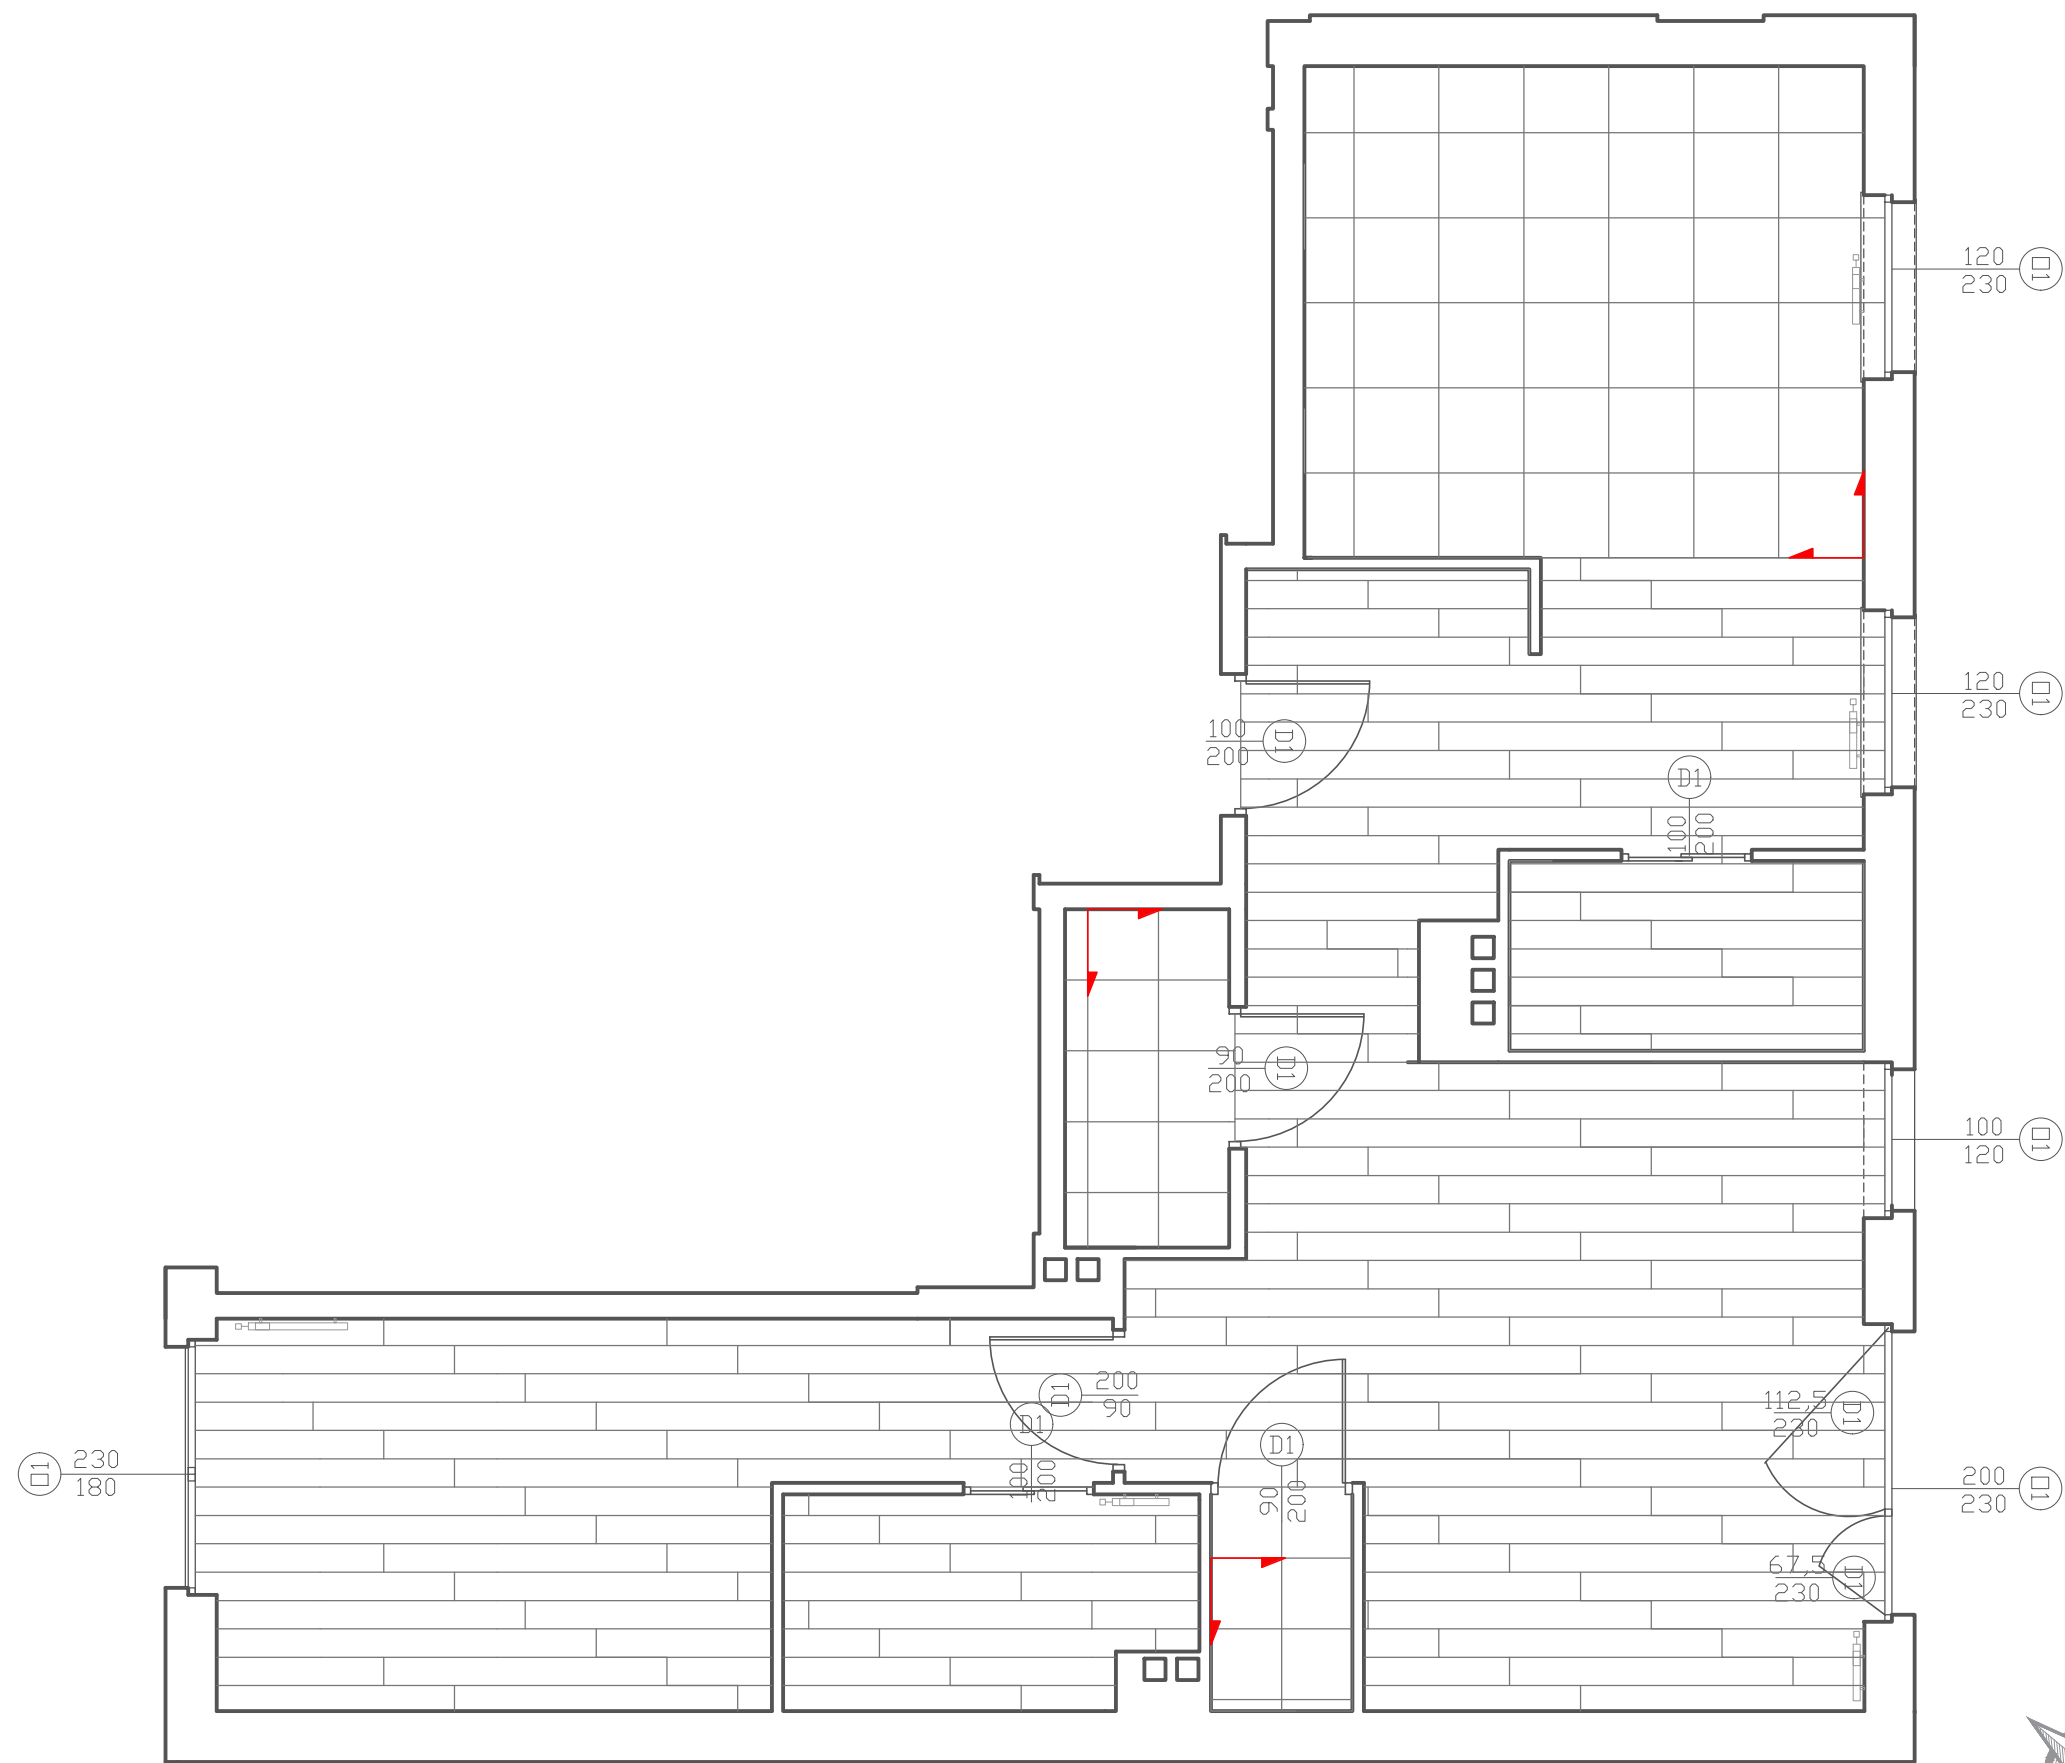

Oznaczenia:



Deska trójwarstwowa Dqb
1-lamelowa
lakier matowy naturalny
14 mm Barlinek



Gres szklwiony Olimpia
Perla Rekt.
60 X 60 Euroceramic



Listwa przypodłogowa MDF
Creativa Biała LMDF-08



Kierunek kładzenia
płytek

NAZWA RYSUNKU:
Projekt wnętrza mieszkania
PODŁOGA

OPRACOWANIE:

PODPIS:

Dominika Toczyska

INWESTOR: Ekolog

ADRES INWESTYCJI:

?

ETAP PROJEKTU:

konceptyjny

NR RYS.

08


SKALA

1:50


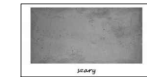
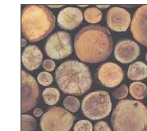




FORMAT

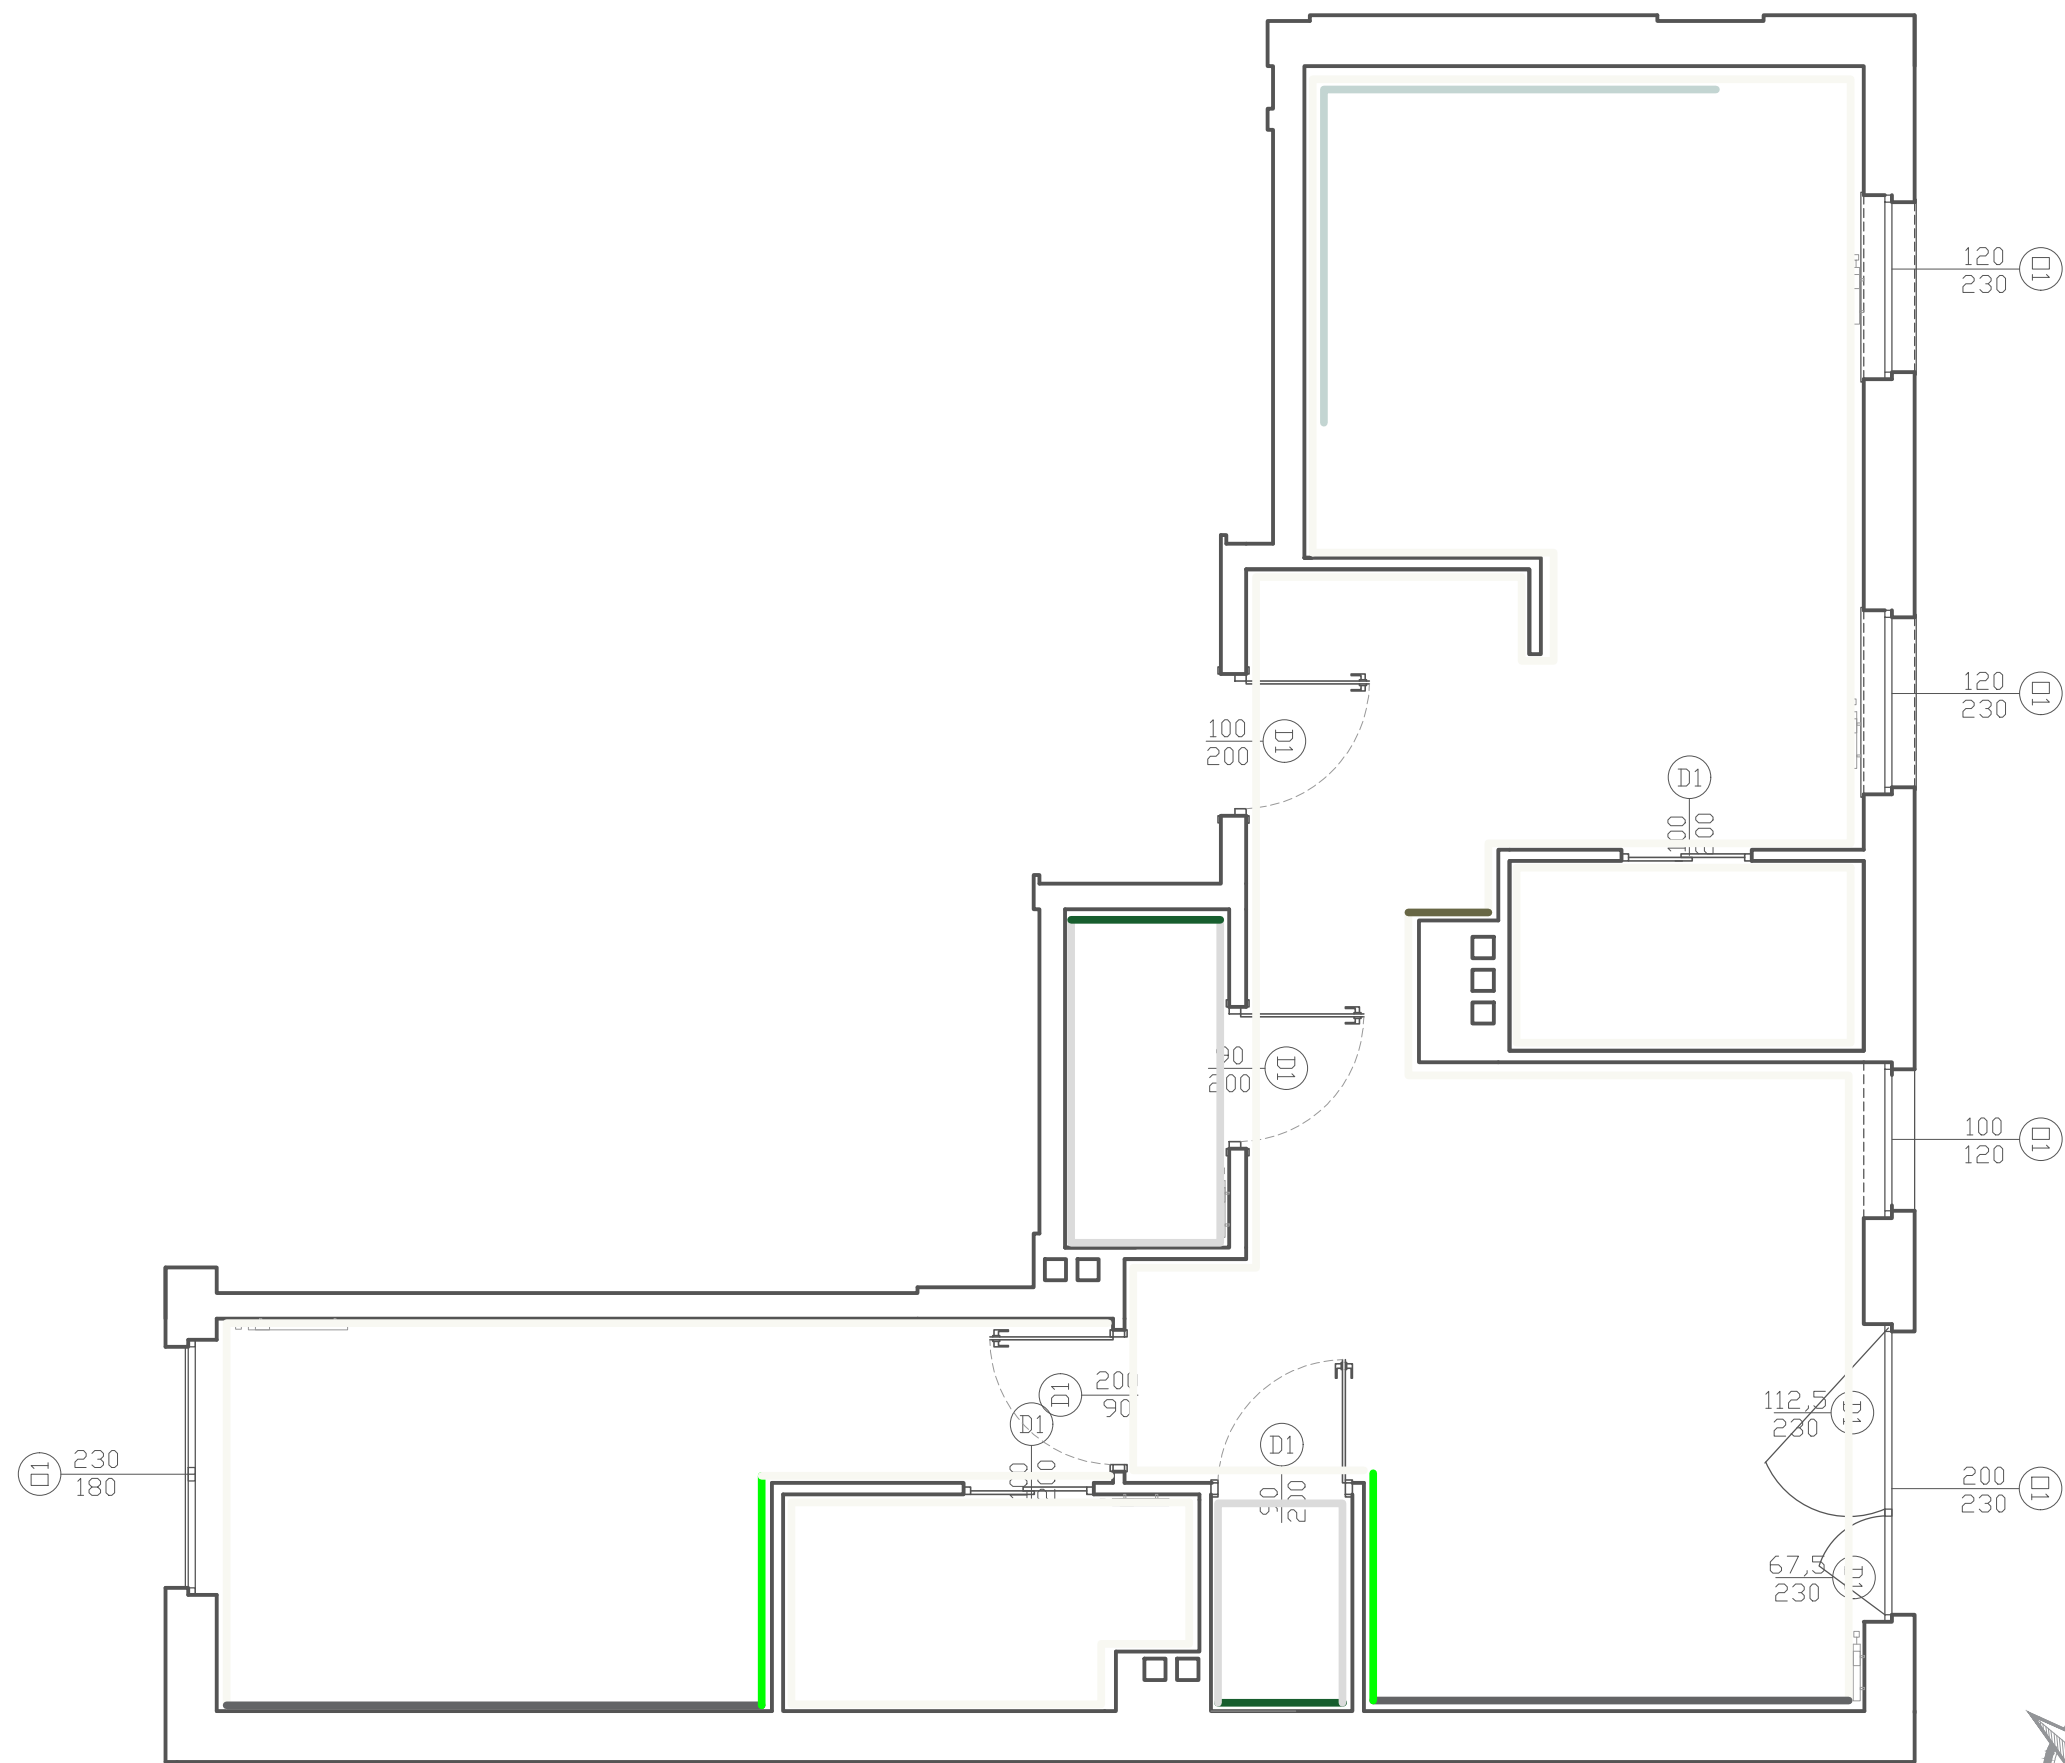A3

DATA: LISTOPAD 2021



Oznaczenia:

-  Tikkurila Optiva White Space
-  Beton architektoniczny GRC 120x60cm, 1cm grubości
-  Panele drewniane STEGU PURE Wood Collection
-  Panel z chrobotka pierzastego ECO Bright Green 50x50cm
-  Szklany Panel Lacobel
-  DOMINO (Tubqdzin) Margot Green Gres
-  Gres szklwiony Olimpia Perla Rekt. 60 X 60 Euroceramic

NAZWA RYSUNKU:
Projekt wnętrza mieszkania
MALOWANIE ŚCIAN

OPRACOWANIE: PODPIS:

Dominika Toczyska


INWESTOR: Ekolog

ADRES INWESTYCJI:
?

ETAP PROJEKTU: koncepcyjny

NR RYS.	SKALA	FORMAT
09	1:50	A3

DATA: LISTOPAD 2021

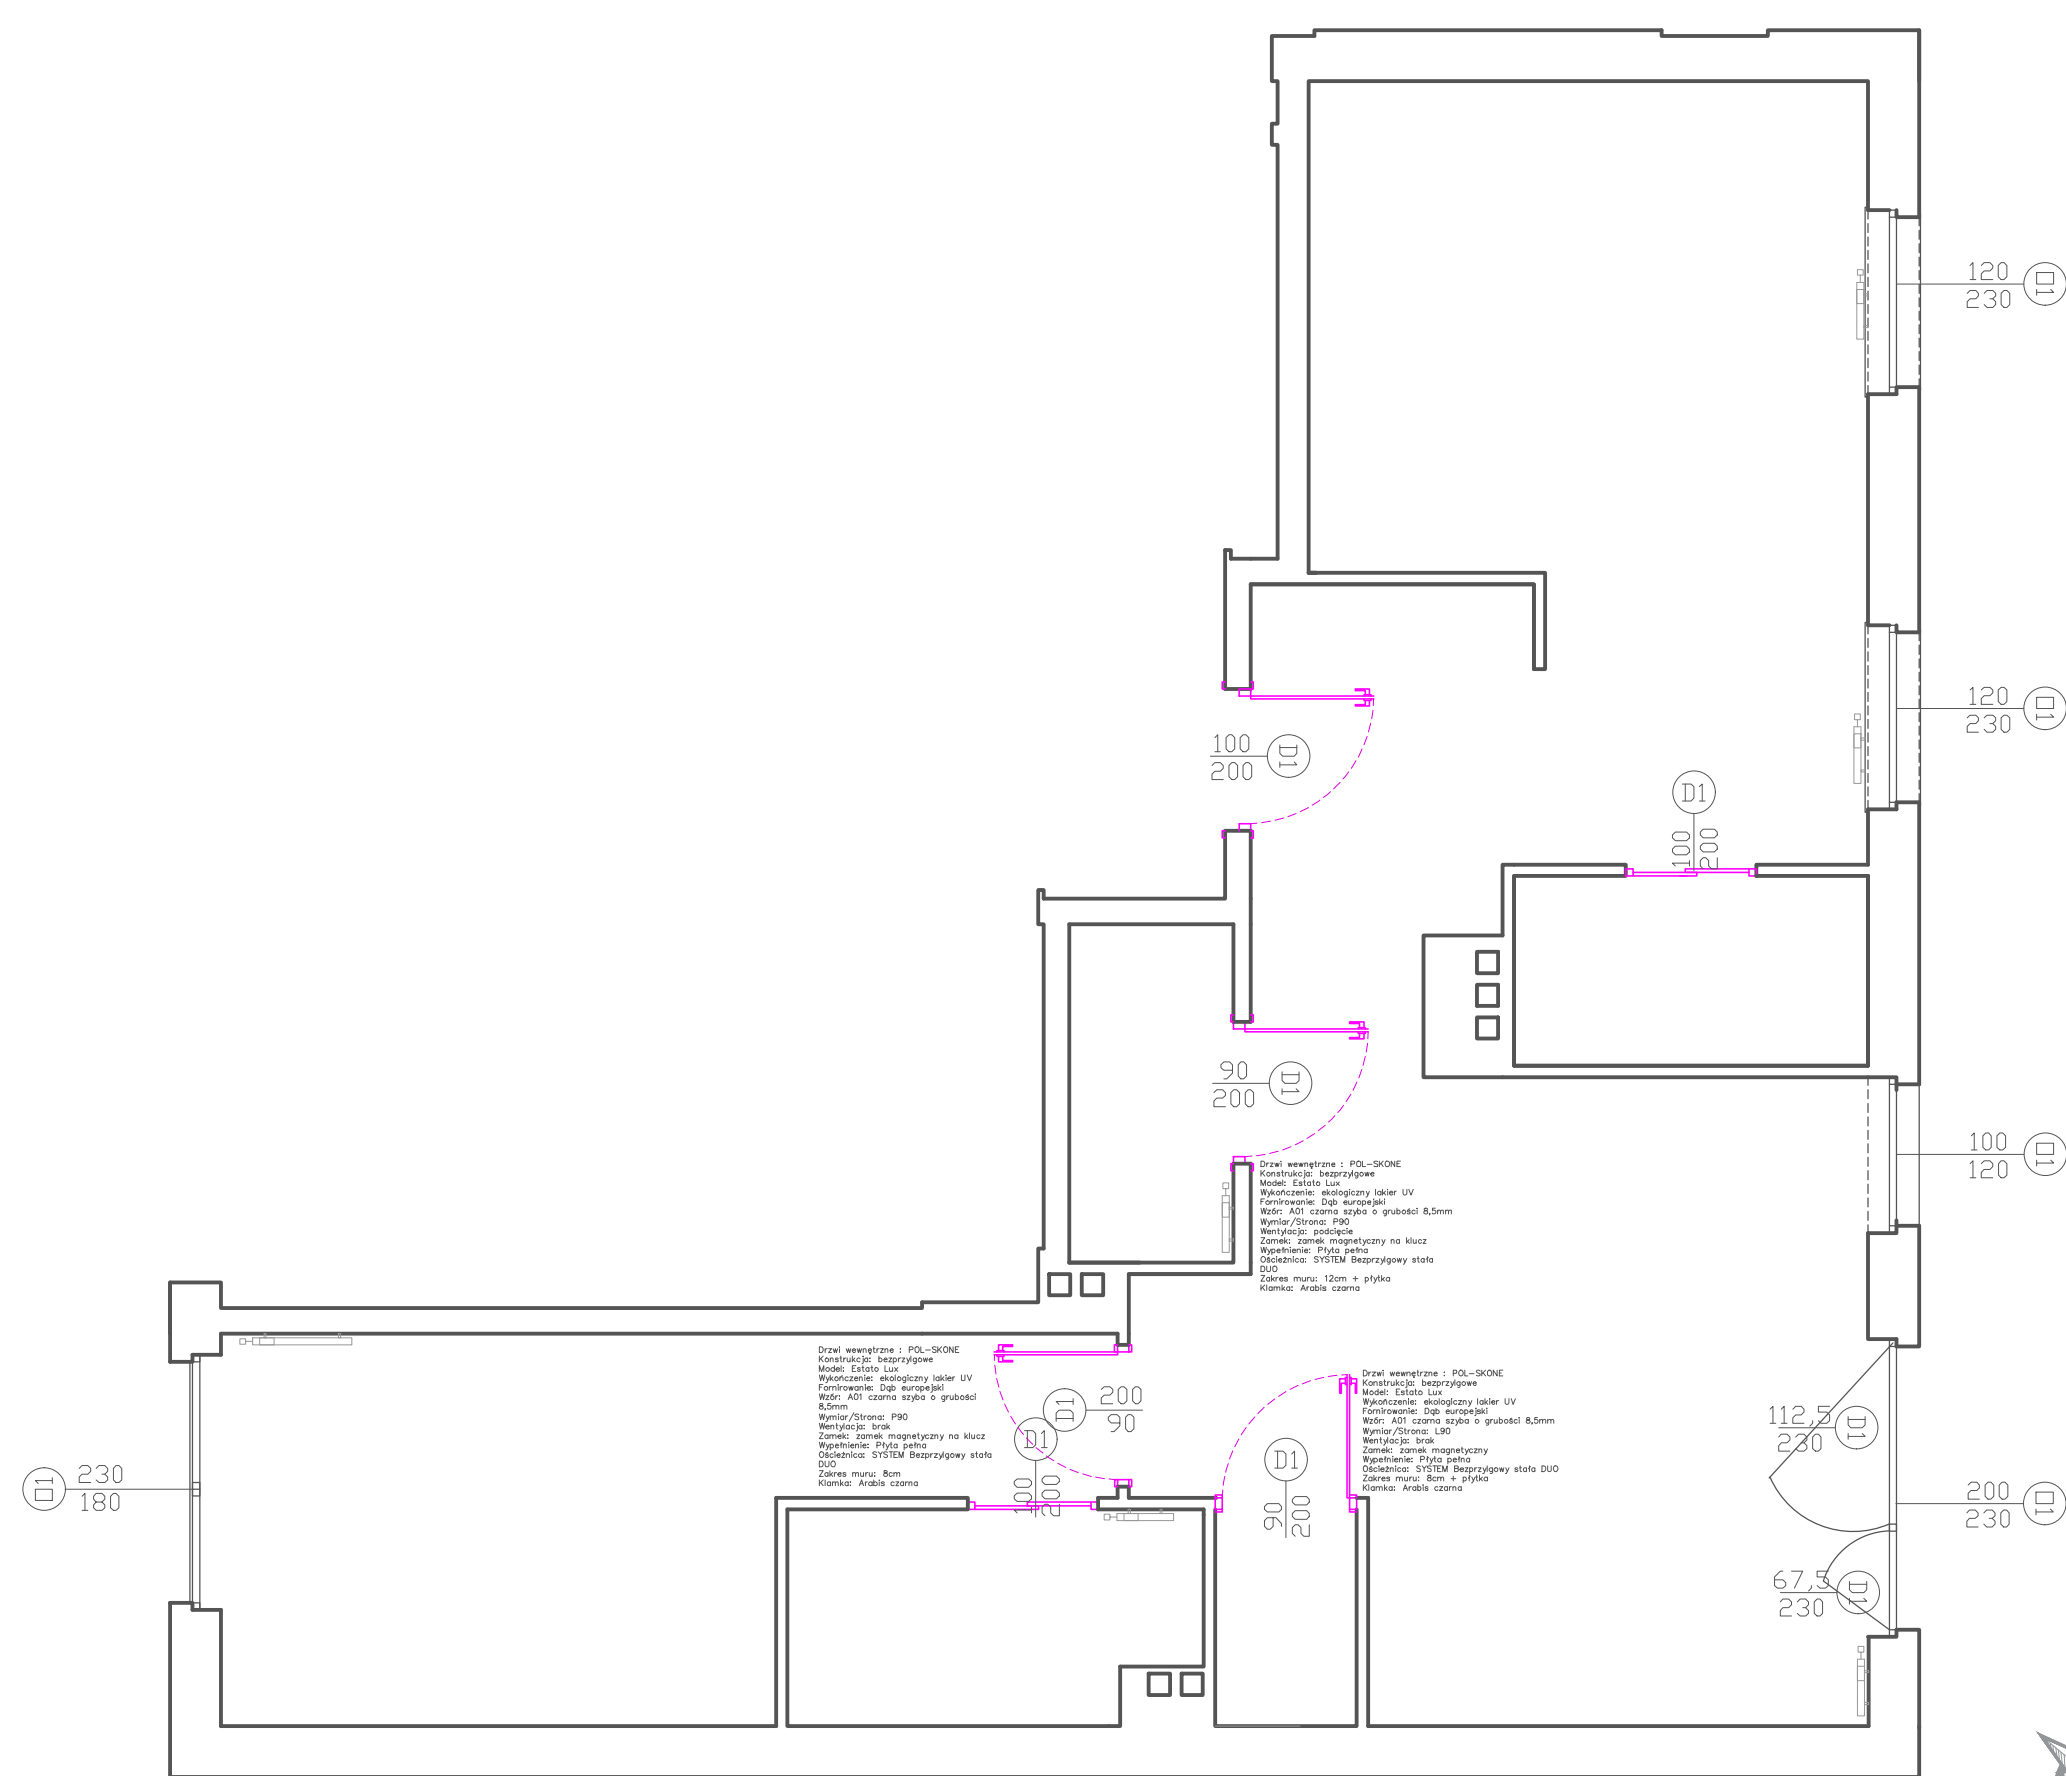

znaczenia:



Drzwi wewnętrzne ESTATO LUX




Klamka Arabis




Drzwi szklane przesuwne
LOFT – K-20 –
Ceramik Studio

NAZWA RYSUNKU: Projekt wnętrza mieszkania DRZWI		
OPRACOWANIE:		PODPIS:
Dominika Toczyska		
INWESTOR: Ekolog		
ADRES INWESTYCJI: ?		
ETAP PROJEKTU: koncepcyjny		
NR RYS. 10	SKALA 1:50	FORMAT A3
DATA: LISTOPAD 2021		


WIDOK 1

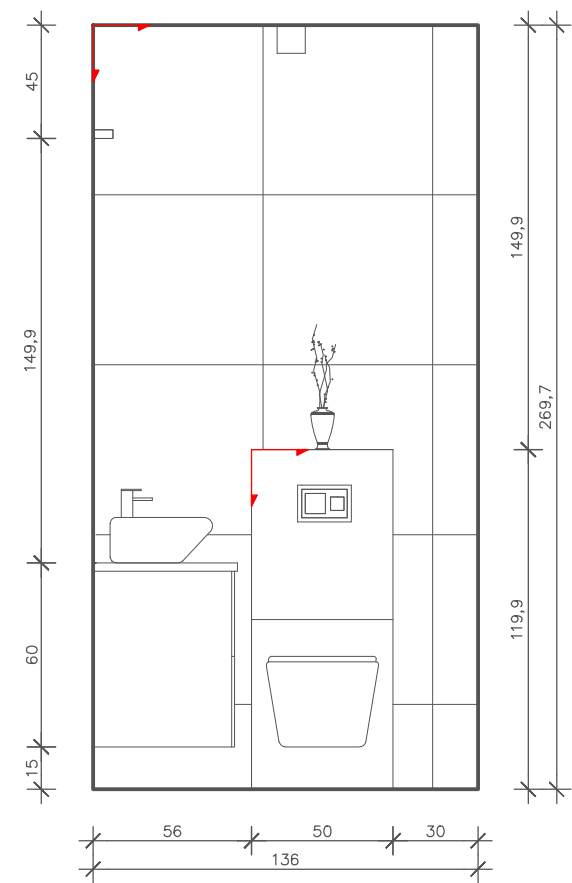



WIDOK 2

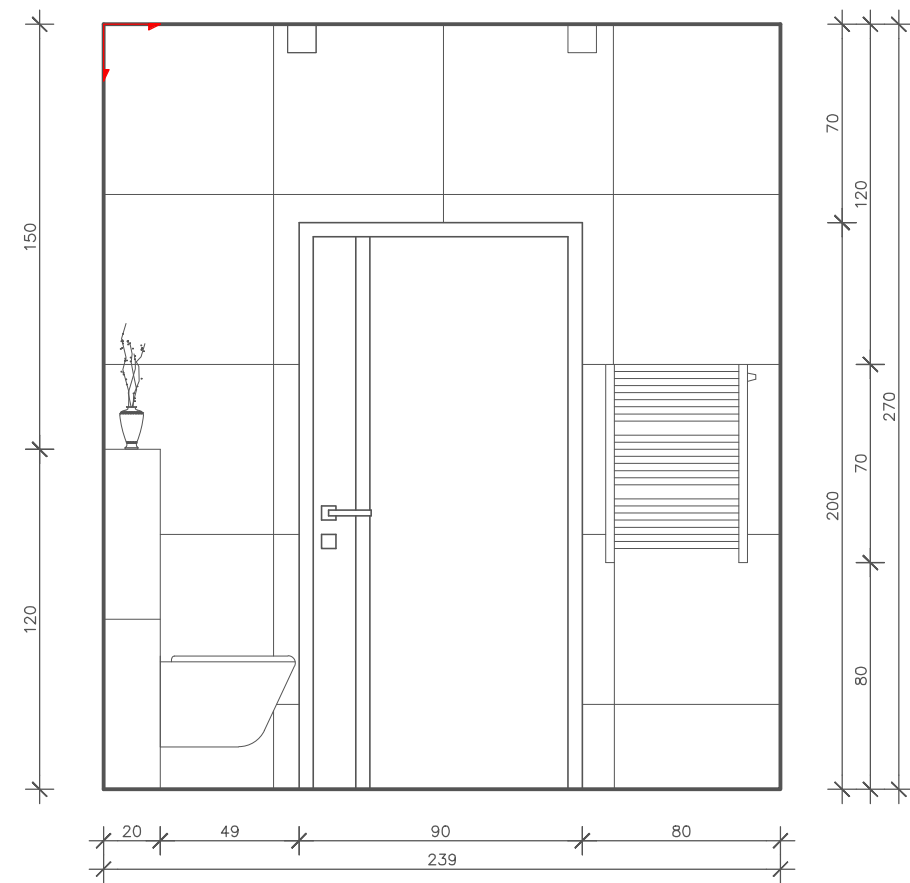

WIDOK 3

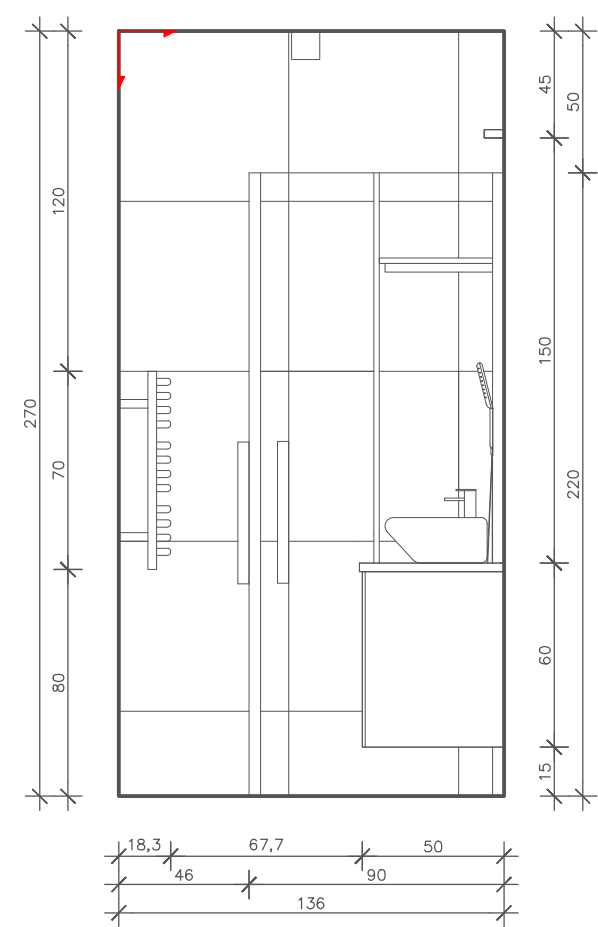

WIDOK 4

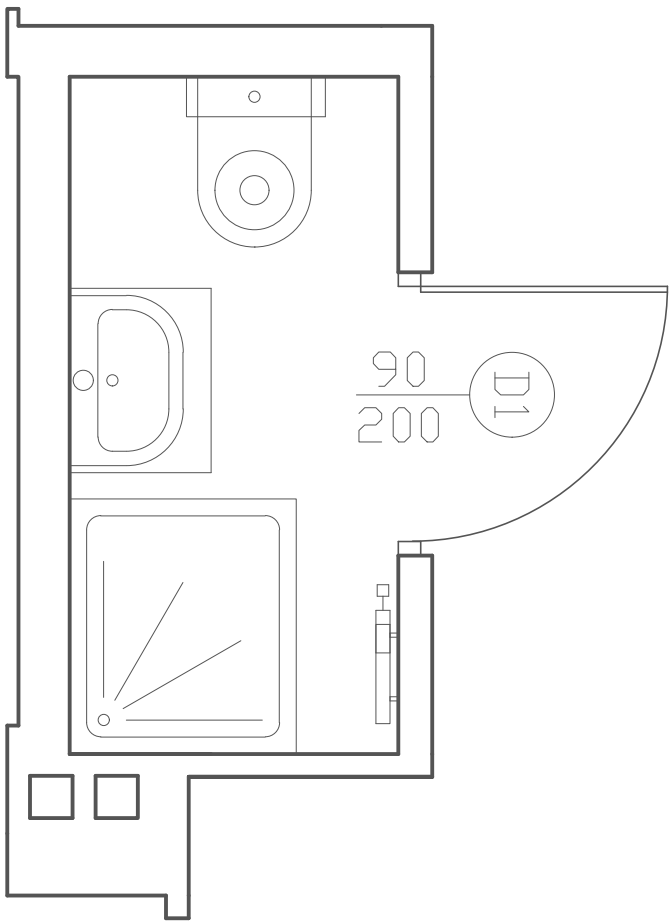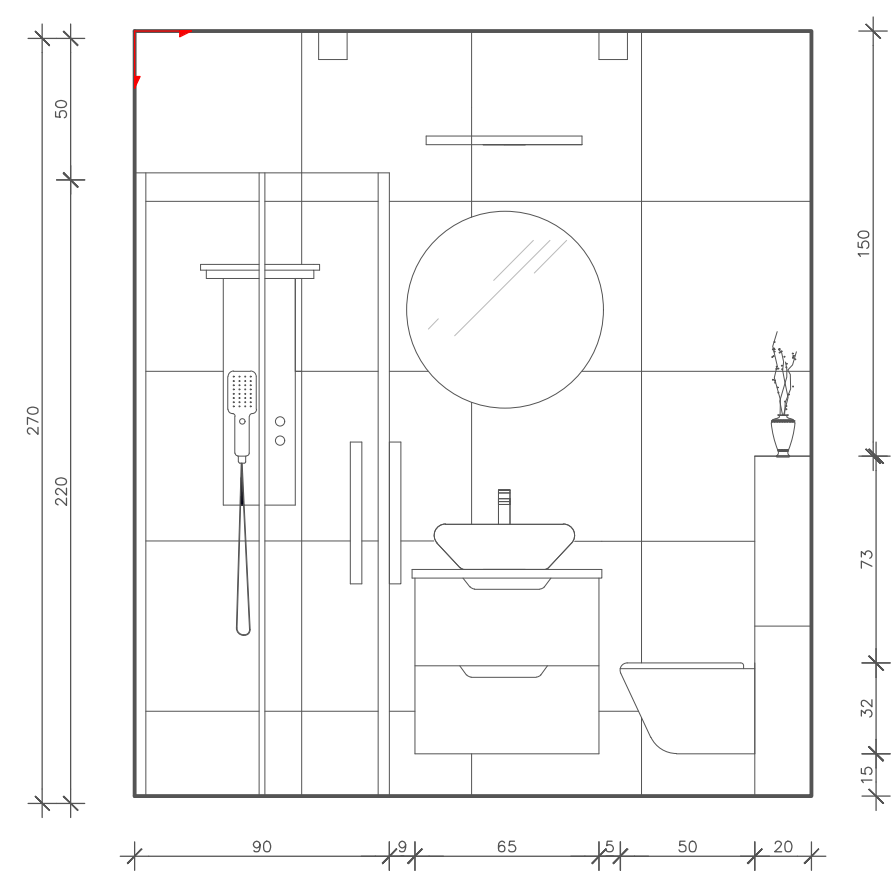

NAZWA RYSUNKU: Projekt wnętrza mieszkania WIDOKI ŁAZIENKI		
OPRACOWANIE:		PODPIS:
Dominika Toczyska		
INWESTOR: Ekolog		
ADRES INWESTYCJI: ?		
ETAP PROJEKTU: koncepcyjny		
NR RYS.	SKALA	FORMAT
11	1:25	A3
DATA: LISTOPAD 2021		