

Zeszyt Projektowy

Zawartość opracowania:

I. Opracowanie rysunkowe:

Rys. 1. Zagospodarowanie działki, skala 1:500

Rys. 2. Rzut konstrukcyjny parteru, skala 1:100

Rys. 3. Rzut konstrukcyjny poziomu, skala 1:100

Rys. 4. Rzut funkcjonalny parteru, skala 1:100


Rys. 5. Rzut funkcjonalny poziomu, skala 1:100

Rys. 6. Przekroje A-A i B-B, skala 1:100


Rys. 7. Elewacja Północna i Wschodnia, skala 1:100

Rys. 8 Elewacja Południowa i Zachodnia, skala 1:100


Rys. 9. Detal stropu, skala 1:10

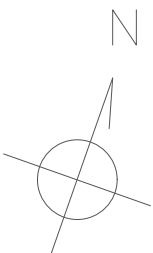

Aleja Wojska Polskiego

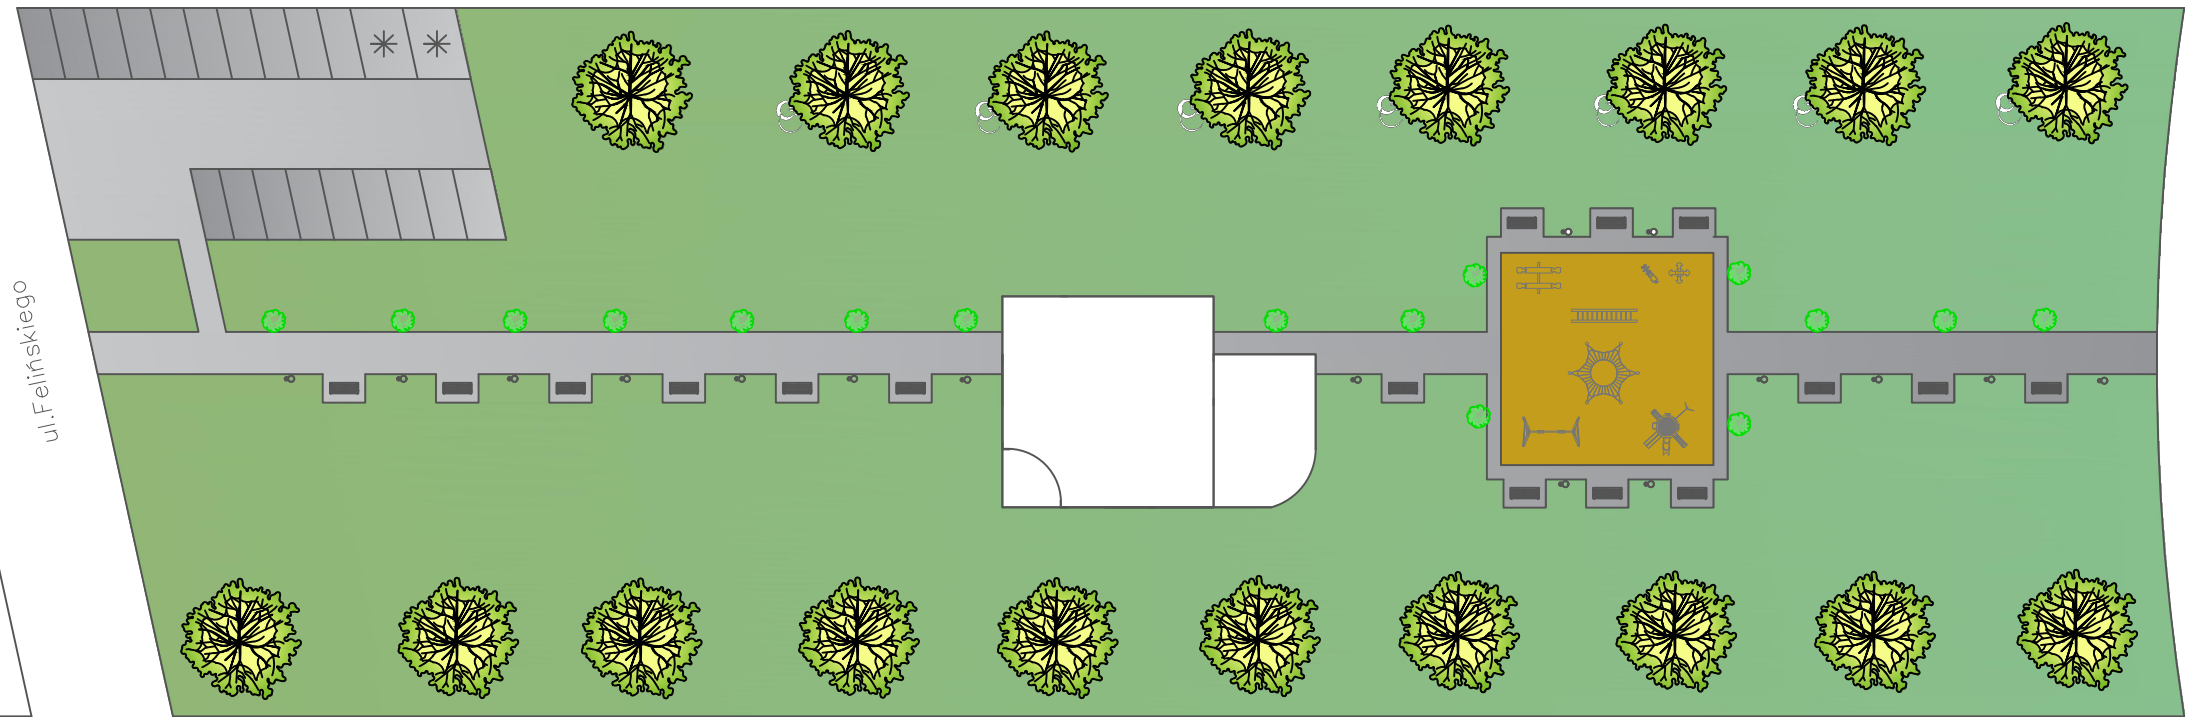


Aleja Wojska Polskiego

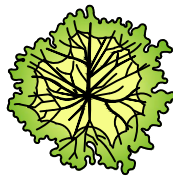

istniejące drzewo



krzew

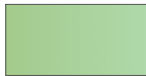

trawnik



utwardzona nawierzchnia
ścieżek i parkingu



piasek kwarcowy, Cersit QS 10

NAZWA RYSUNKU:
Projekt domu kultury dla dzielnicy Żoliborz
ZAGOSPODAROWANIE DZIAŁKI

OPRACOWANIE:
Dominika Toczyska


ADRES INWESTYCJI:
Aleja Wojska Polskiego

NR RYS.	SKALA	FORMAT
01	1:500	A3

Czerwiec 2022

ZAGOSPODAROWANIE DZIAŁKI

RZUT KONTRUKCYJNY PARTERU

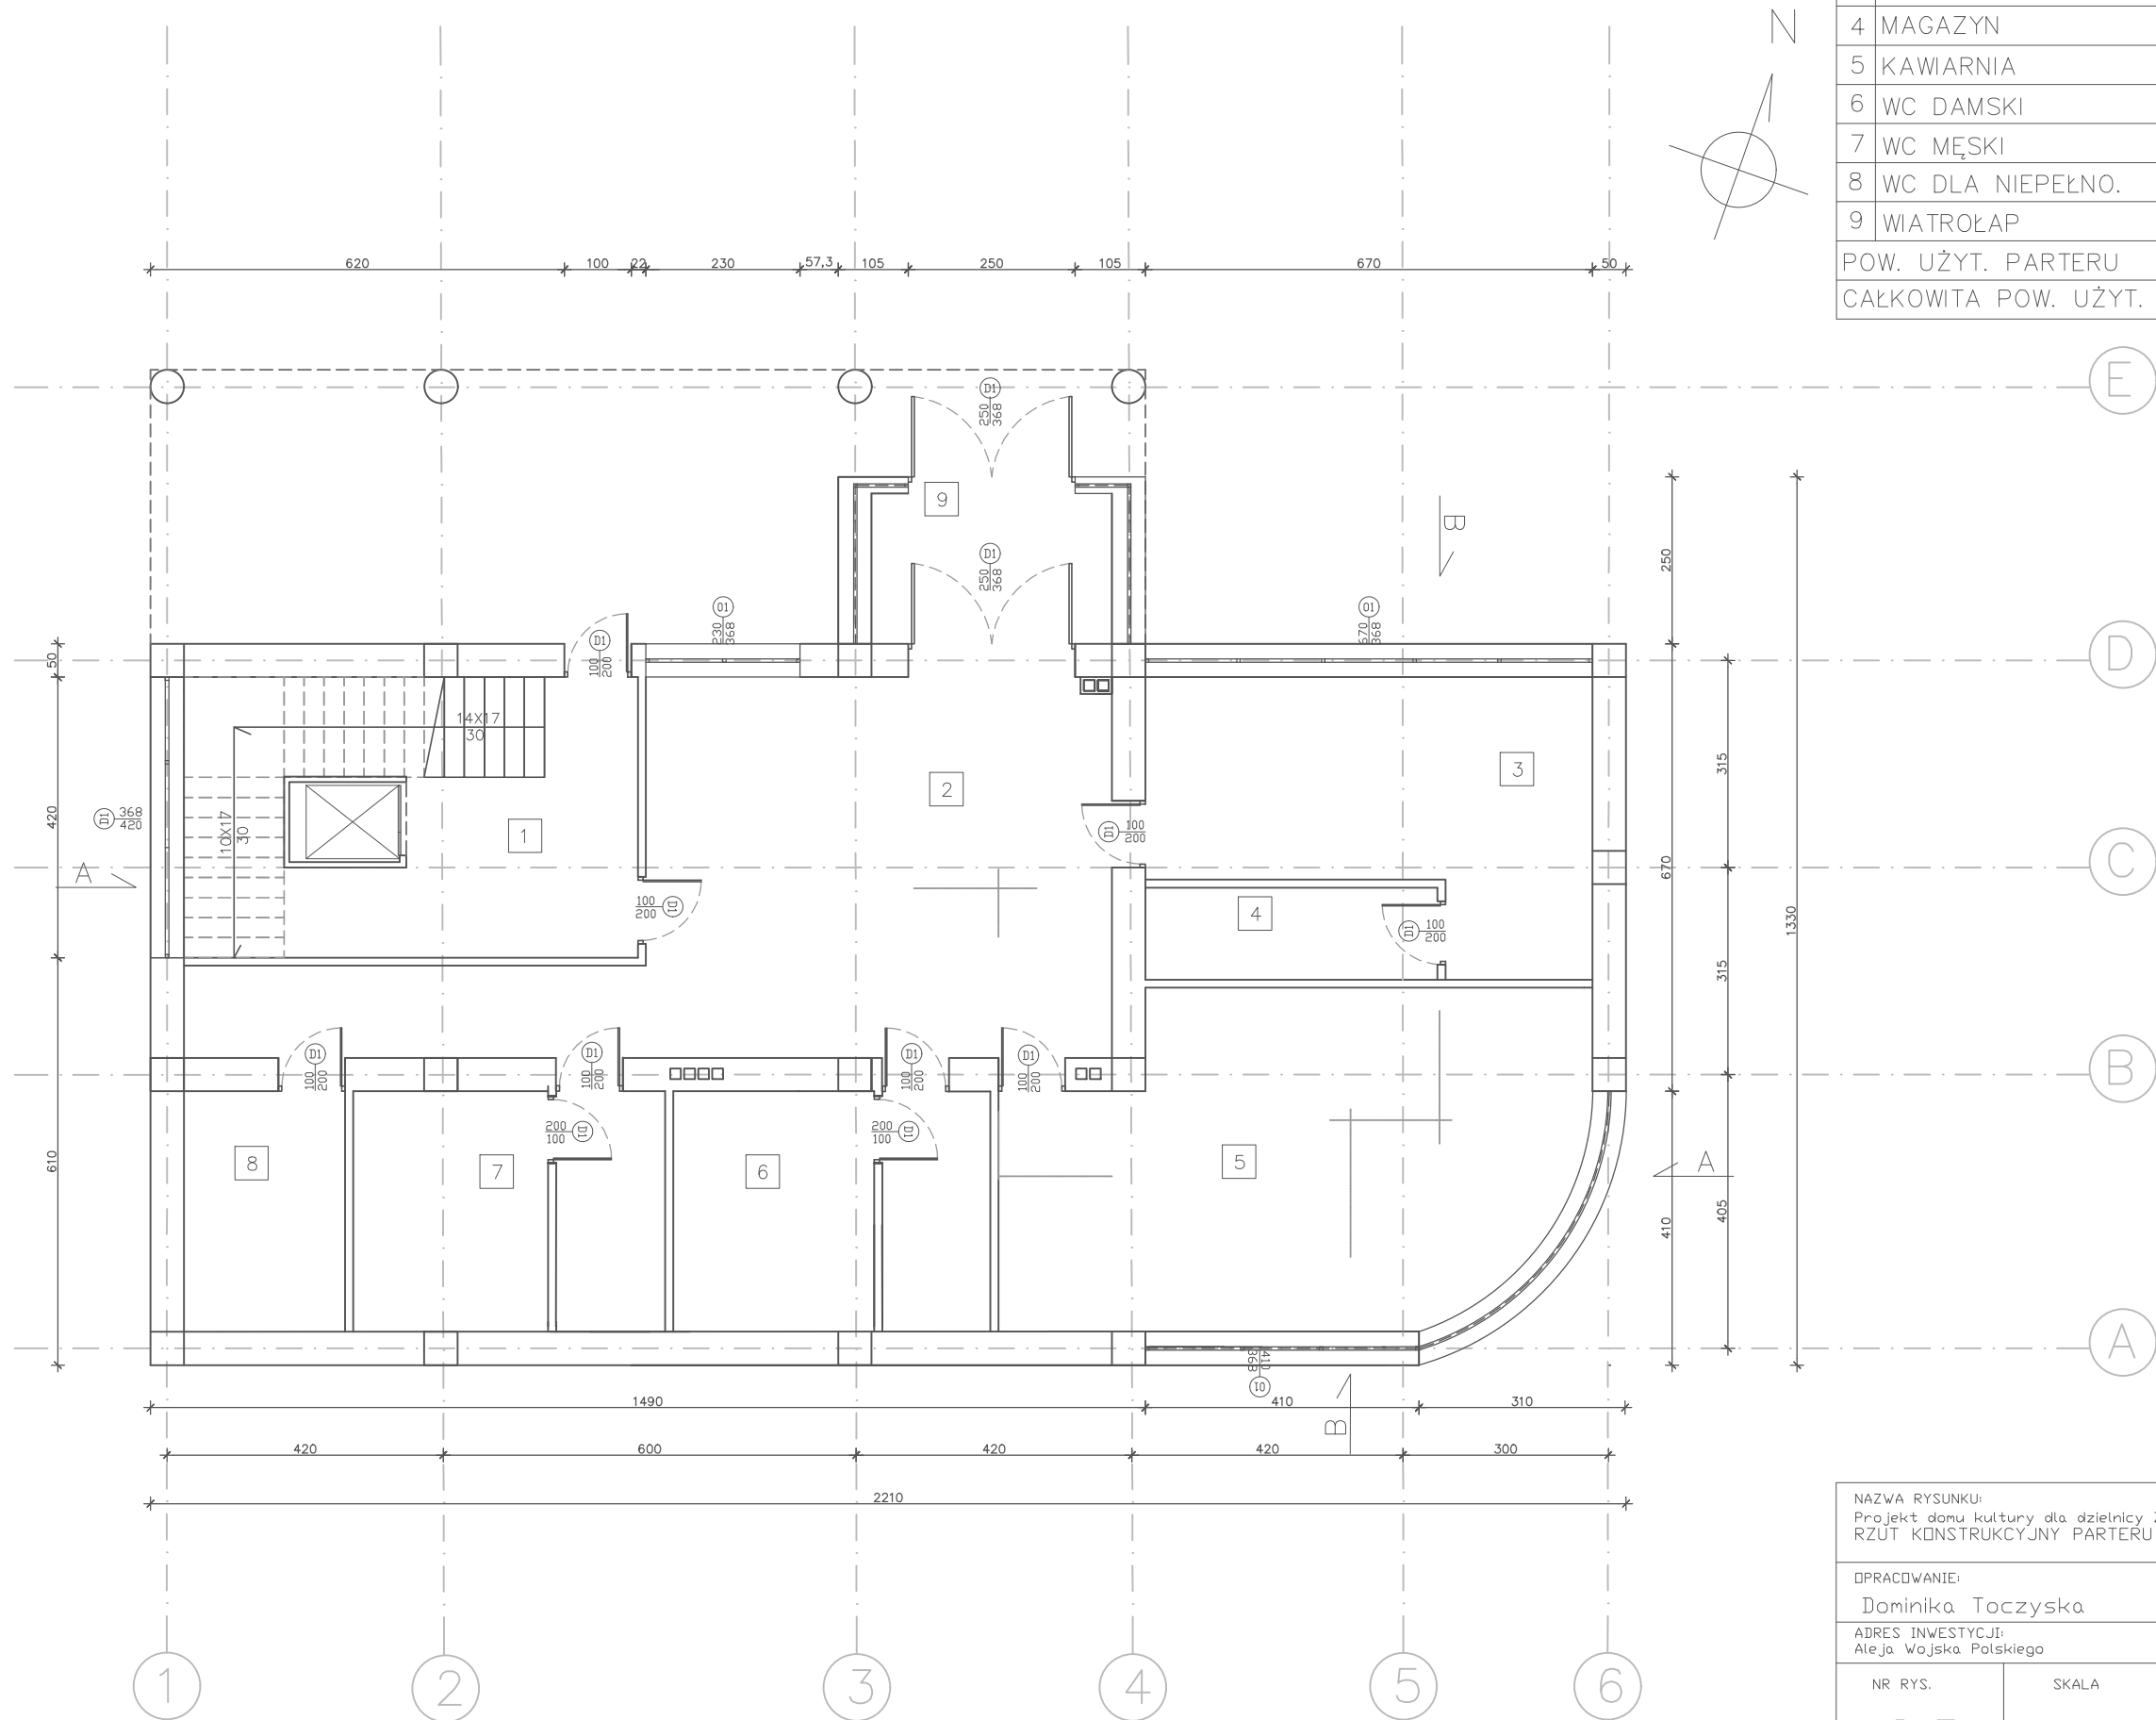

NR	POMIESZCZENIE	POW. [M ²]
1	KLATKA SCHODOWA	28,56
2	RECEPCJA + HOL	49,32
3	PRACOWNIA MALARSKA	19,35
4	MAGAZYN	11,5
5	KAWIARNIA	38,72
6	WC DAMSKI	17,08
7	WC MĘSKI	16,82
8	WC DLA NIEPEŁNO.	8,69
9	WIATROŁAP	8,1
POW. UŻYT. PARTERU		198,14
CAŁKOWITA POW. UŻYT.		639,04

NAZWA RYSUNKU:
Projekt domu kultury dla dzielnicy Żoliborz
RZUT KONSTRUKCYJNY PARTERU


OPRACOWANIE:
Dominika Toczyska

ADRES INWESTYCJI:
Aleja Wojska Polskiego

NR RYS.	SKALA	FORMAT
02	1:100	A3

Czerwiec 2022


NR	POMIESZCZENIE	POW. [M ²]
1	STUDIO TANECZNE	28,79
2	SZATNIA MĘSKA	10,19
3	SZATNIA DAMSKA	10,19
4	KLATKA SCHODOWA	34,15
5	HOL	45,88
6	WC DLA NIEPEŁNO.	2,99
7	WC MĘSKI	16,85
8	WC DAMSKI	16,82
POW. UŻYT. POZIOMU		165,86
CAŁKOWITA POW. UŻYT.		639,04

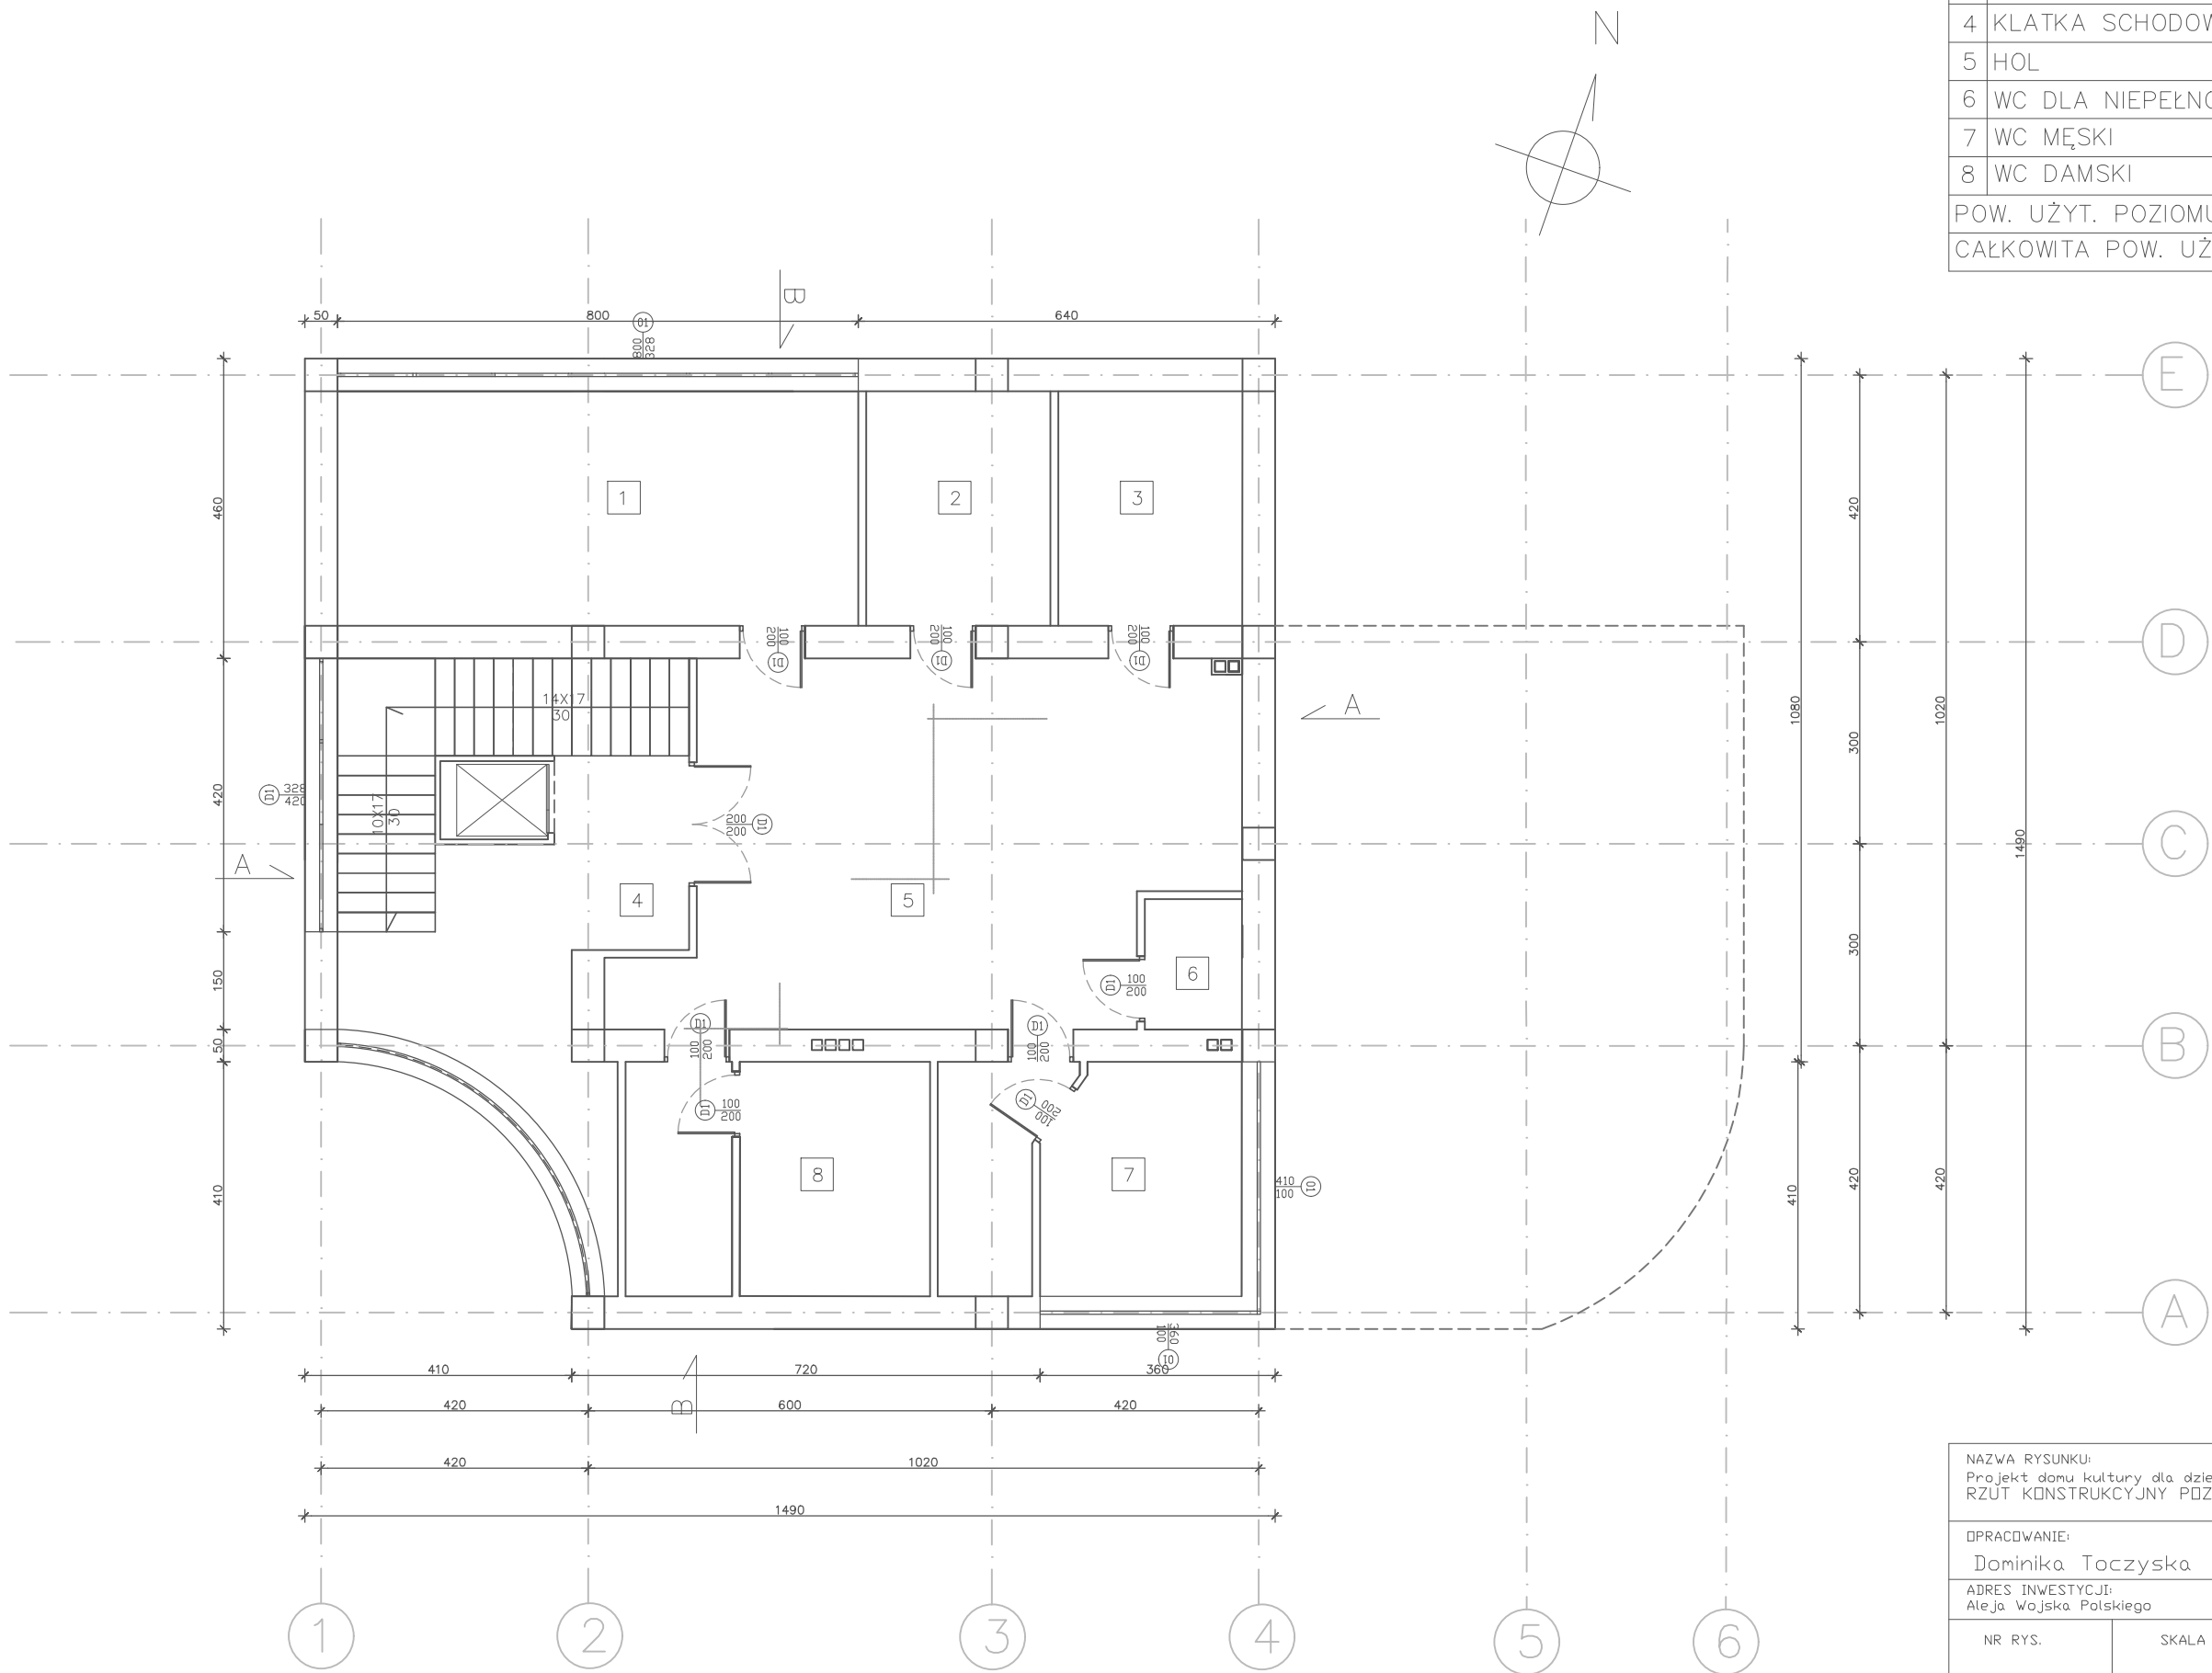

RZUT KONTRUKCYJNY POZIOMU


NAZWA RYSUNKU: Projekt domu kultury dla dzielnicy Żoliborz RZUT KONSTRUKCYJNY POZIOMU		
OPRACOWANIE: Dominika Toczyska		
ADRES INWESTYCJI: Aleja Wojska Polskiego		
NR RYS.	SKALA	FORMAT
03	1:100	A3
Czerwiec 2022		

NR	POMIESZCZENIE	POW. [M ²]
1	KLATKA SCHODOWA	28,56
2	RECEPCJA + HOL	49,32
3	PRACOWNIA MALARSKA	19,35
4	MAGAZYN	11,5
5	KAWIARNIA	38,72
6	WC DAMSKI	17,08
7	WC MĘSKI	16,82
8	WC DLA NIEPEŁNO.	8,69
9	WIATROŁAP	8,1
POW. UŻYT. PARTERU		198,14
CAŁKOWITA POW. UŻYT.		639,04

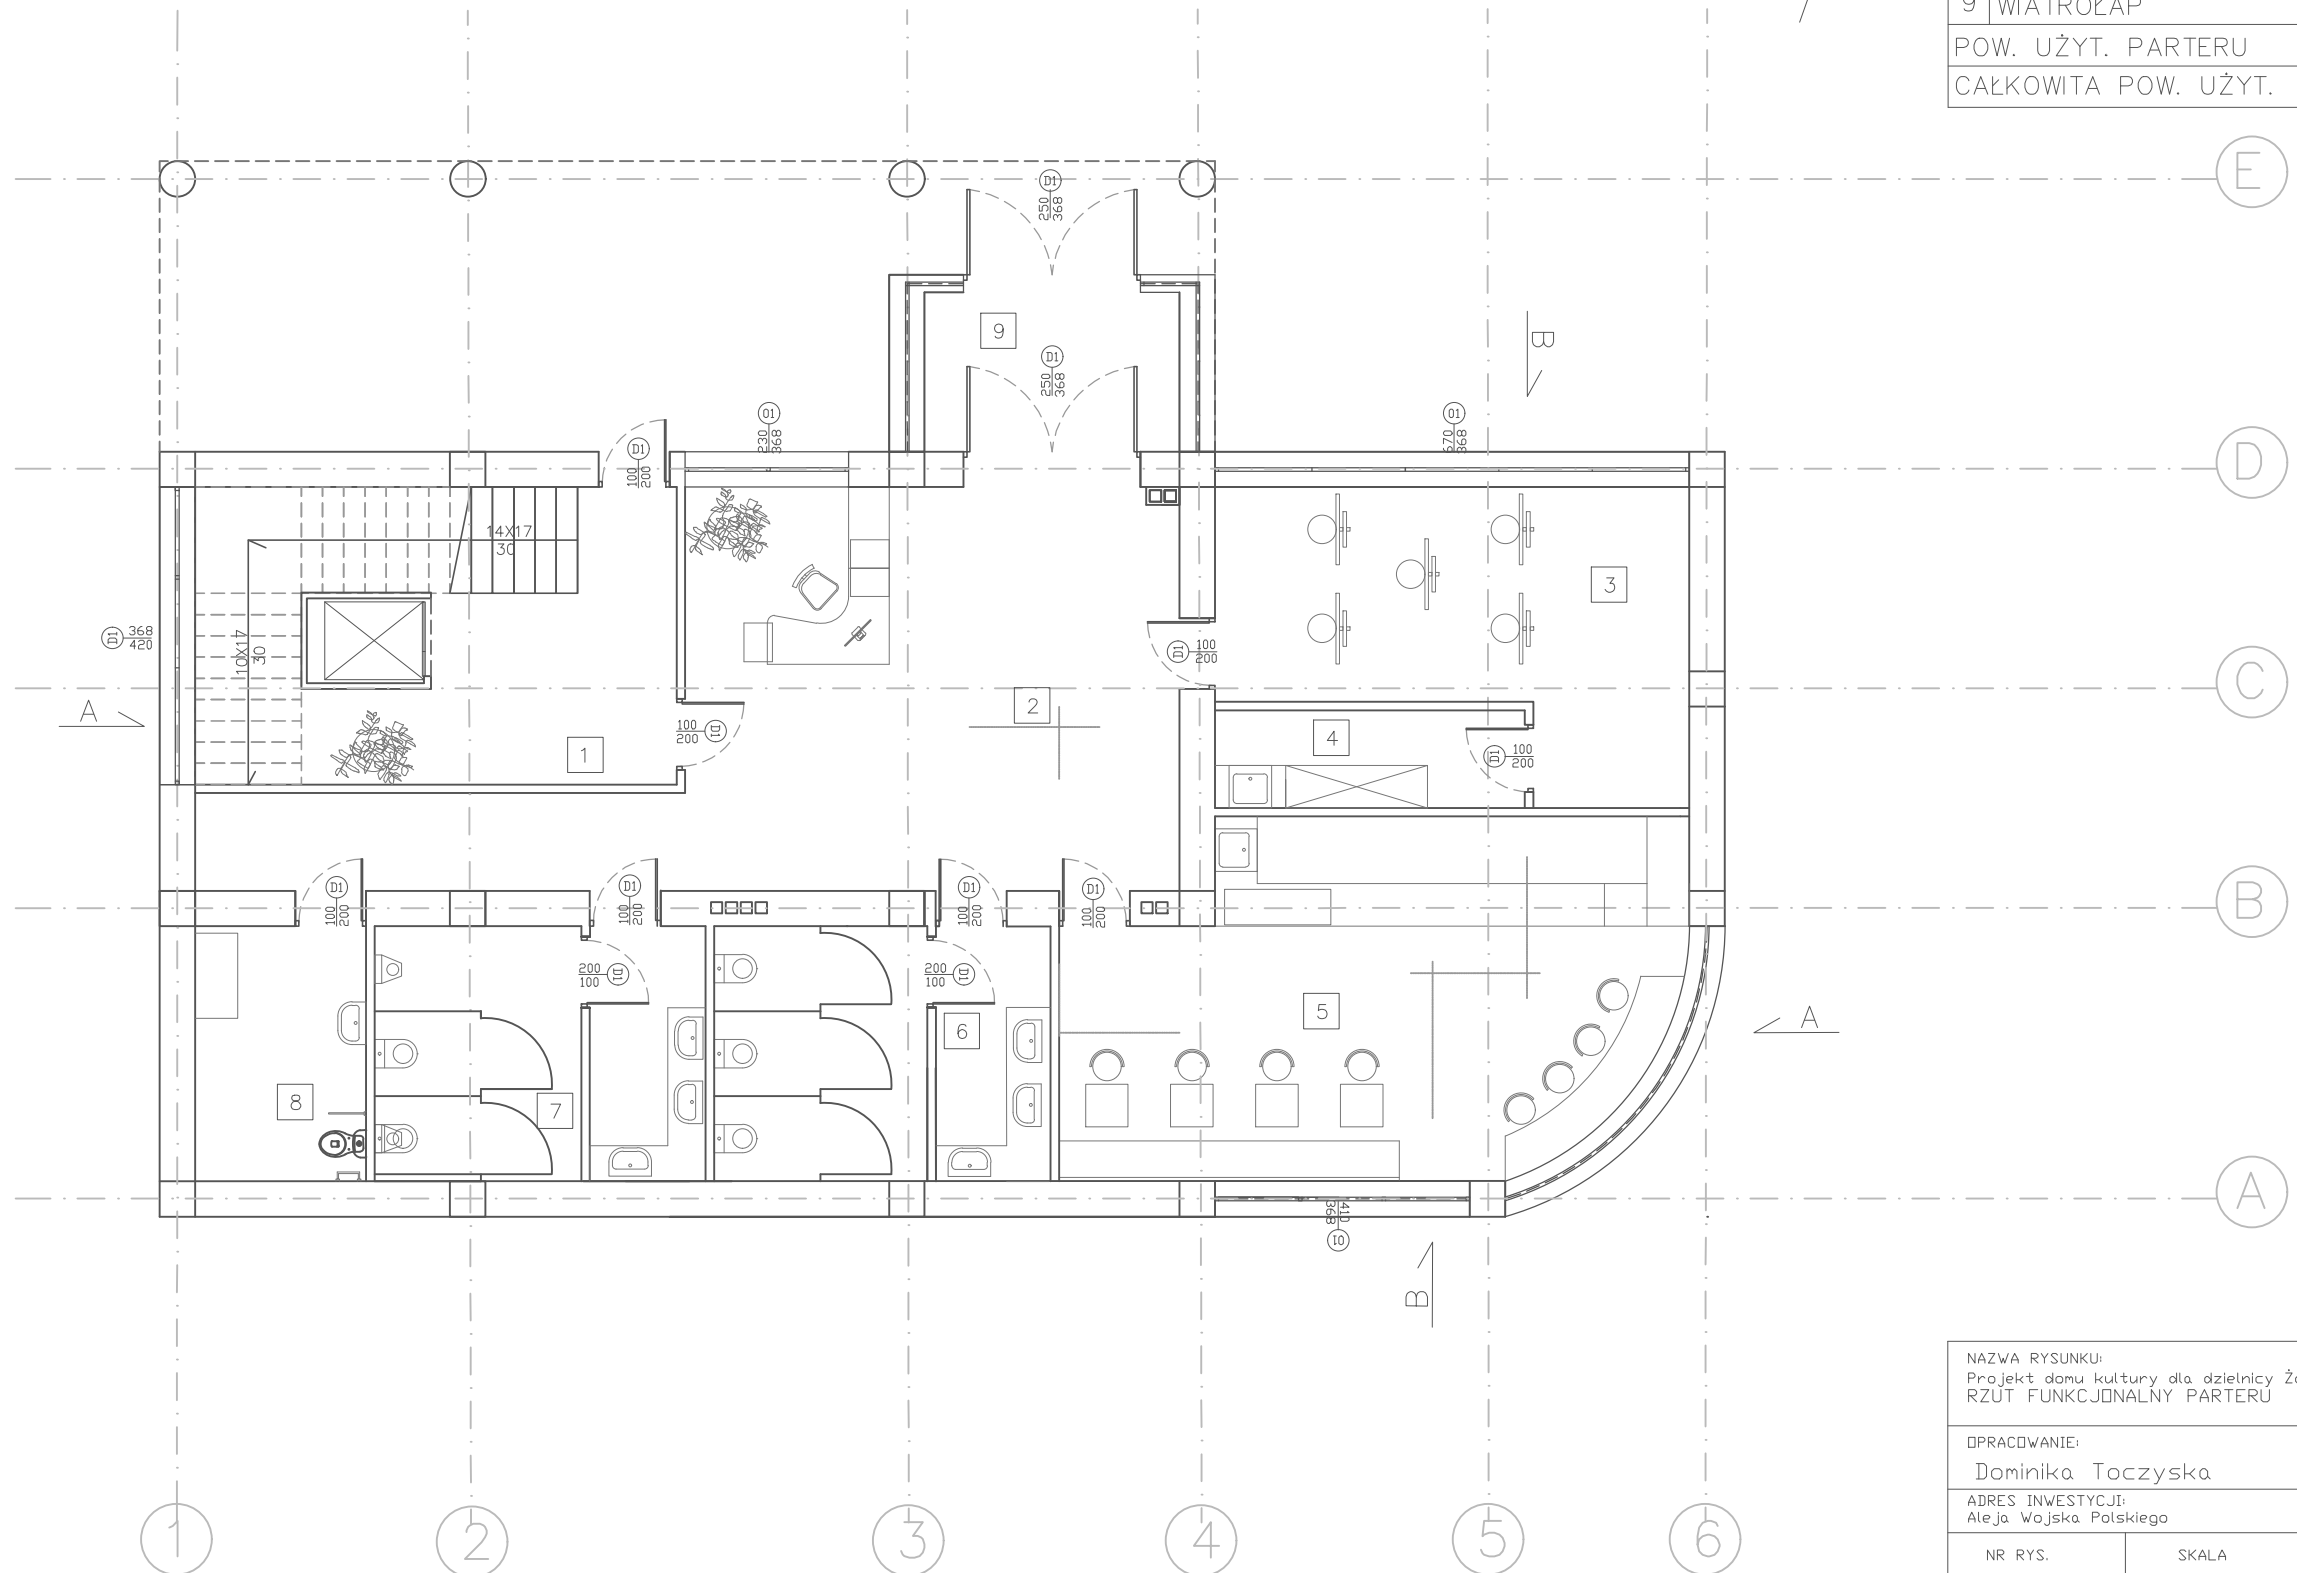


NAZWA RYSUNKU:
Projekt domu kultury dla dzielnicy Żoliborz
RZUT FUNKCJONALNY PARTERU

NR	POMIESZCZENIE	POW. [M ²]
1	STUDIO TANECZNE	28,79
2	SZATNIA MĘSKA	10,19
3	SZATNIA DAMSKA	10,19
4	KLATKA SCHODOWA	34,15
5	HOL	45,88
6	WC DLA NIEPEŁNO.	2,99
7	WC MĘSKI	16,85
8	WC DAMSKI	16,82
POW. UŻYT. POZIOMU		165,86
CAŁKOWITA POW. UŻYT.		639,04

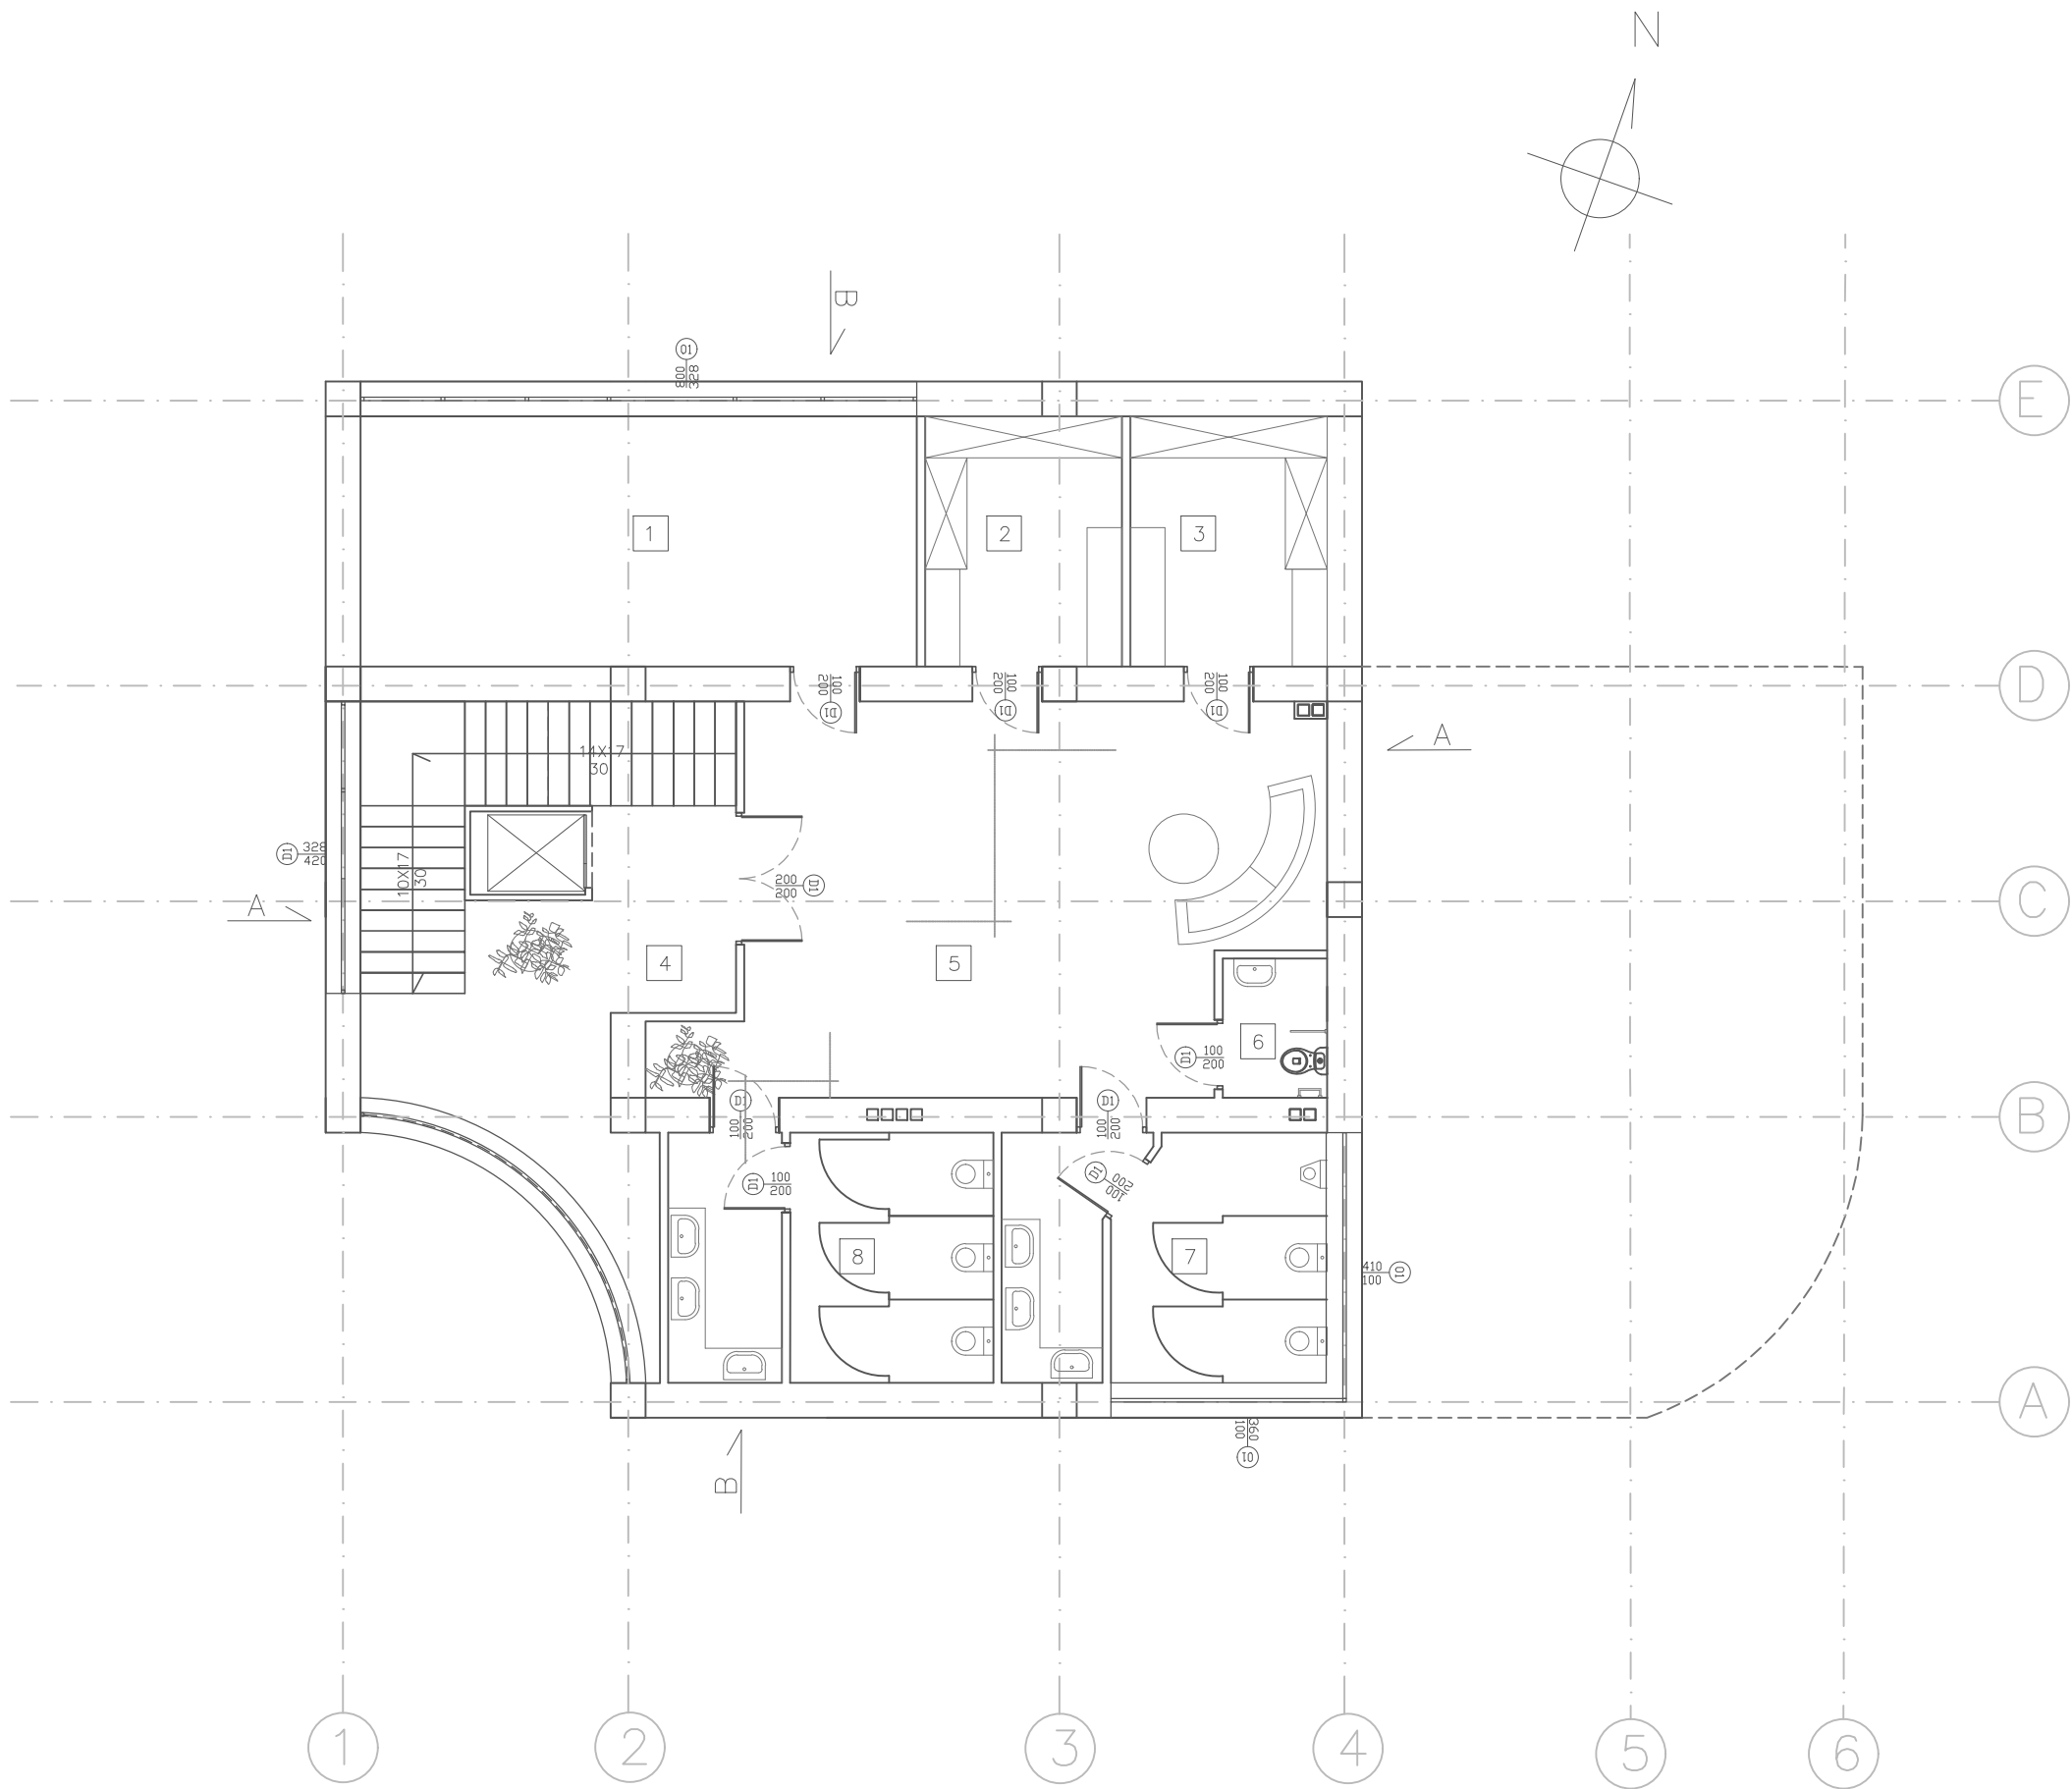


RZUT FUNKCJONALNY POZIOMU

NAZWA RYSUNKU: Projekt domu kultury dla dzielnicy Żoliborz RZUT FUNKCJONALNY POZIOMU		
OPRACOWANIE: Dominika Toczyska		
ADRES INWESTYCJI: Aleja Wojska Polskiego		
NR RYS.	SKALA	FORMAT
05	1:100	A3
Czerwiec 2022		

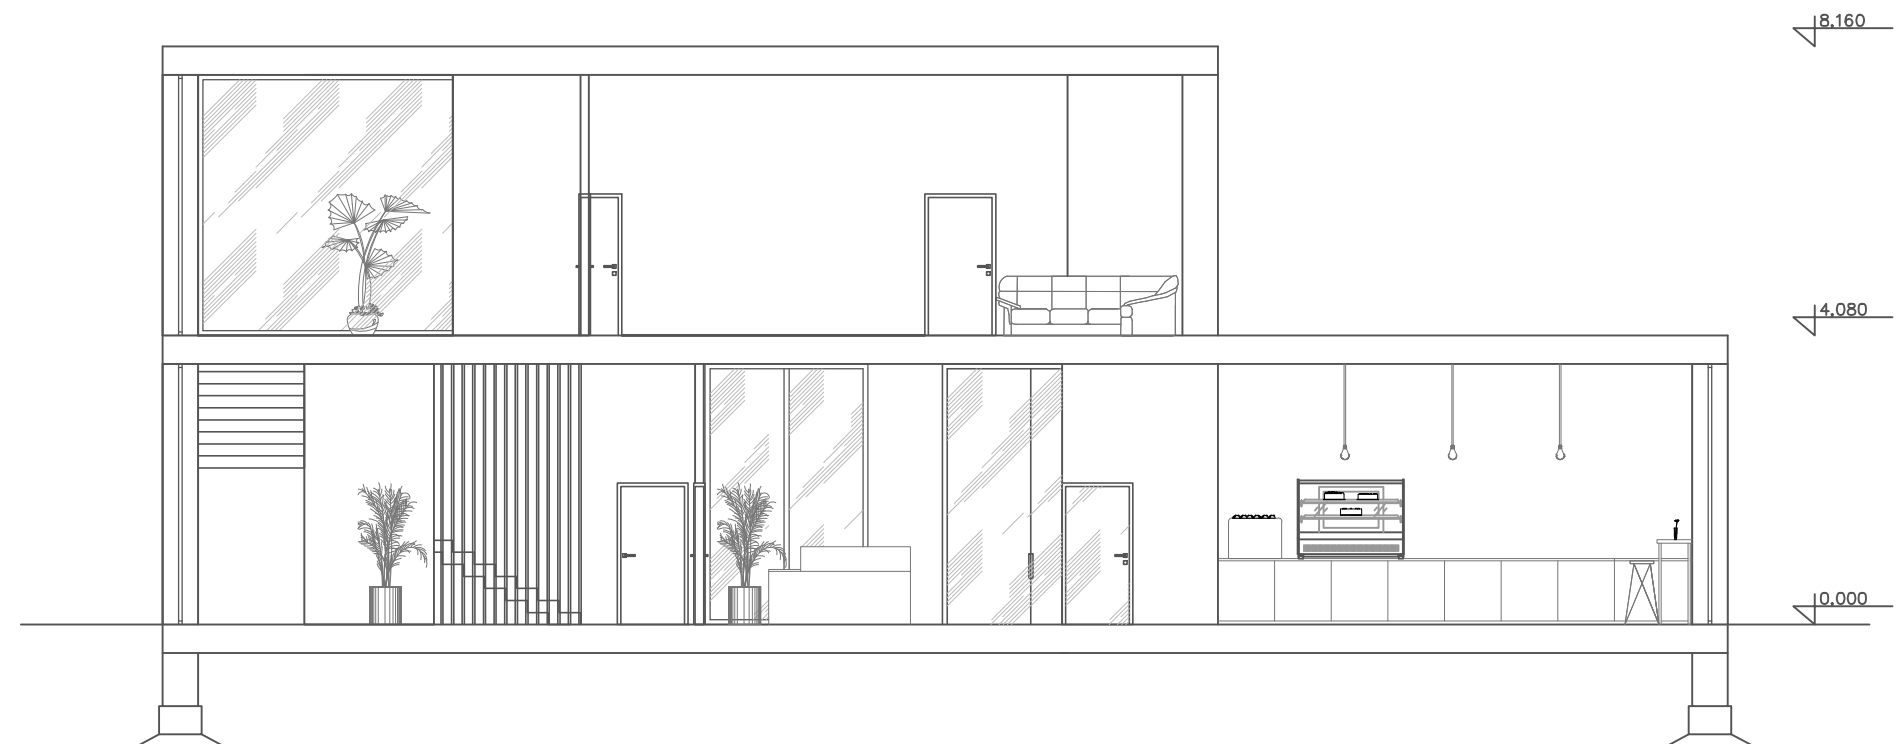


PRZEKRÓJ A-A

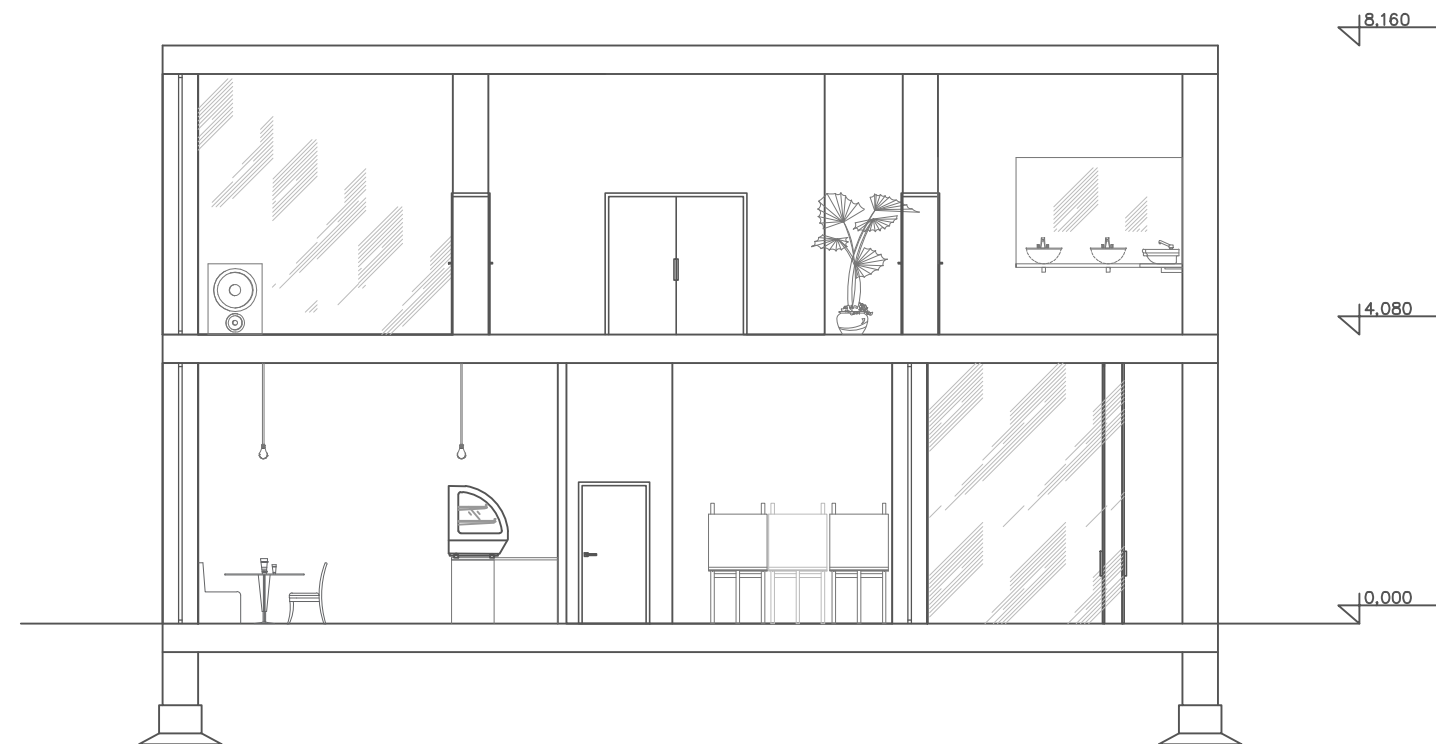


PRZEKRÓJ B-B

NAZWA RYSUNKU: Projekt domu kultury dla dzielnicy Żoliborz PRZEKRÓJ A-A PRZEKRÓJ B-B		
OPRACOWANIE: Dominika Toczyska		
ADRES INWESTYCJI: Aleja Wojska Polskiego		
NR RYS.	SKALA	FORMAT
06	1:100	A3
Czerwiec 2022		

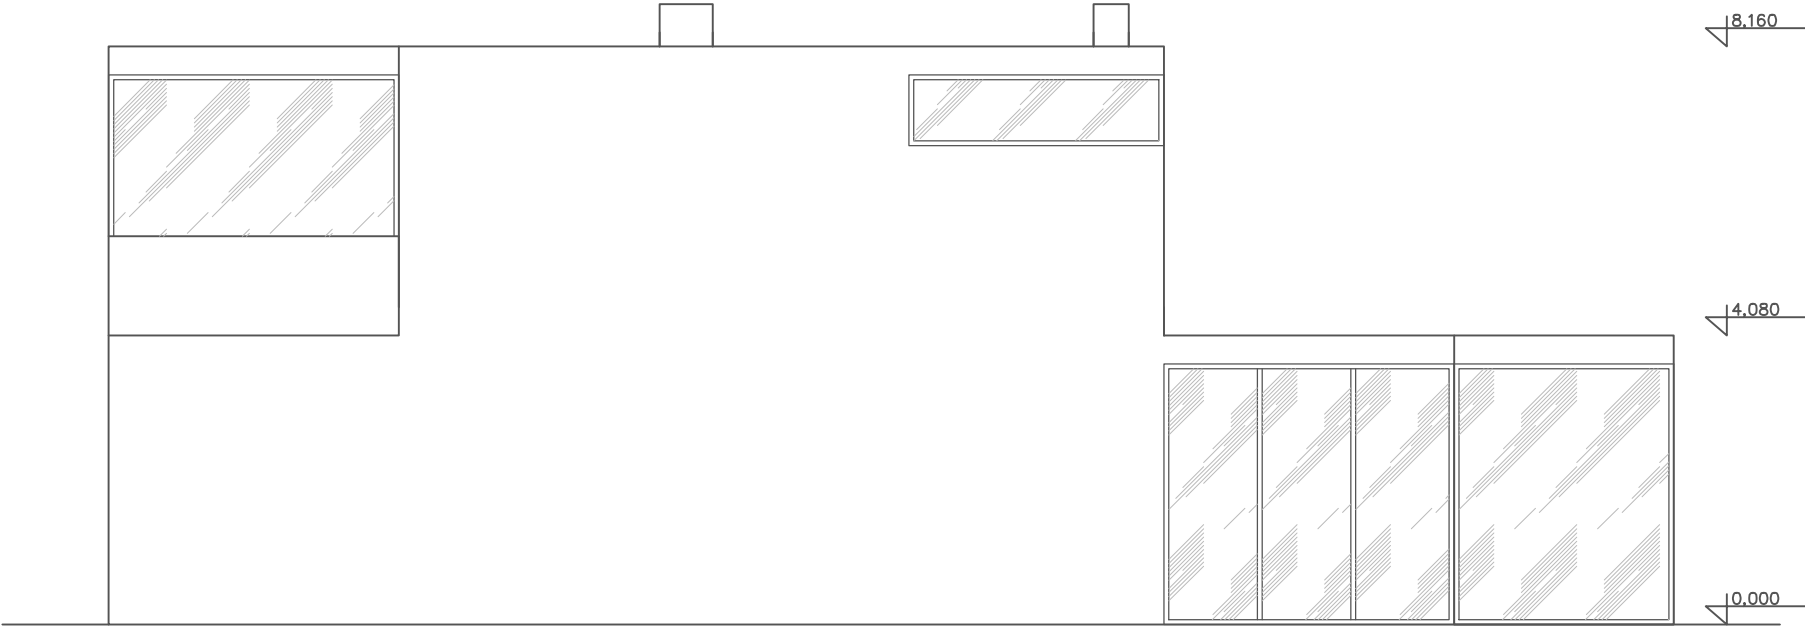


ELEWACJA PÓŁNOCNA

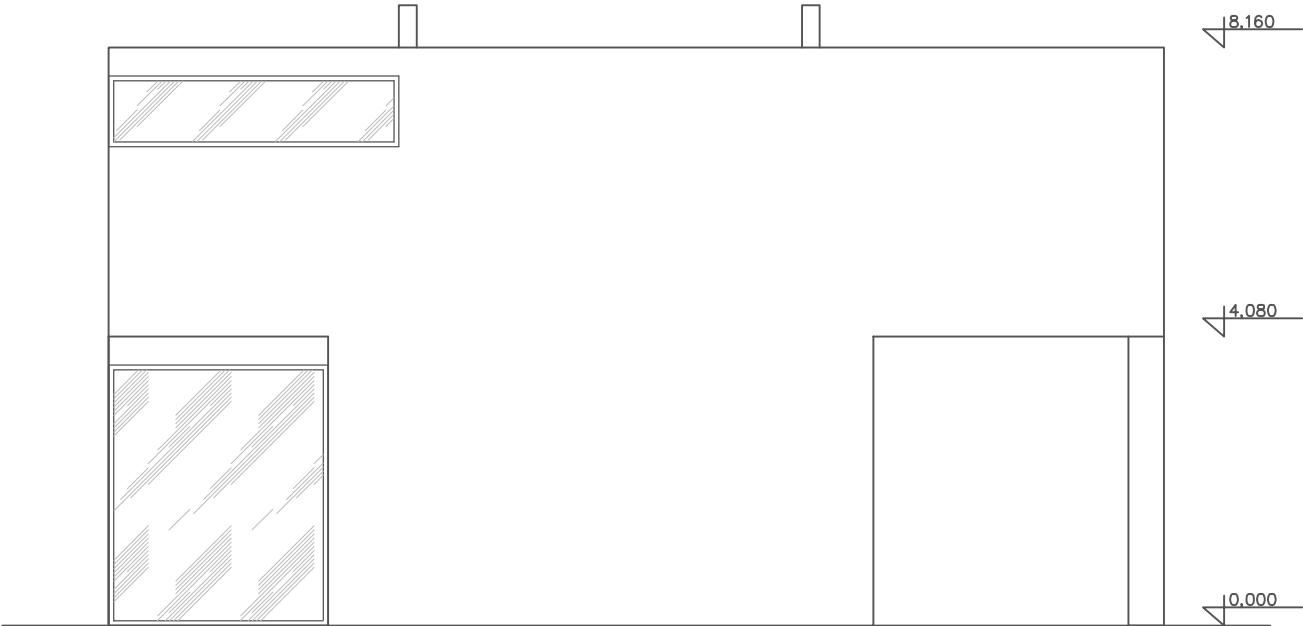


ELEWACJA WSCHODNIA

NAZWA RYSUNKU: Projekt domu kultury dla dzielnicy Żoliborz ELEWACJA PÓŁNOCNA ELEWACJA WSCHODNIA		
OPRACOWANIE: Dominika Toczyska		
ADRES INWESTYCJI: Aleja Wojska Polskiego		
NR RYS.	SKALA	FORMAT
07	1:100	A3
Czerwiec 2022		

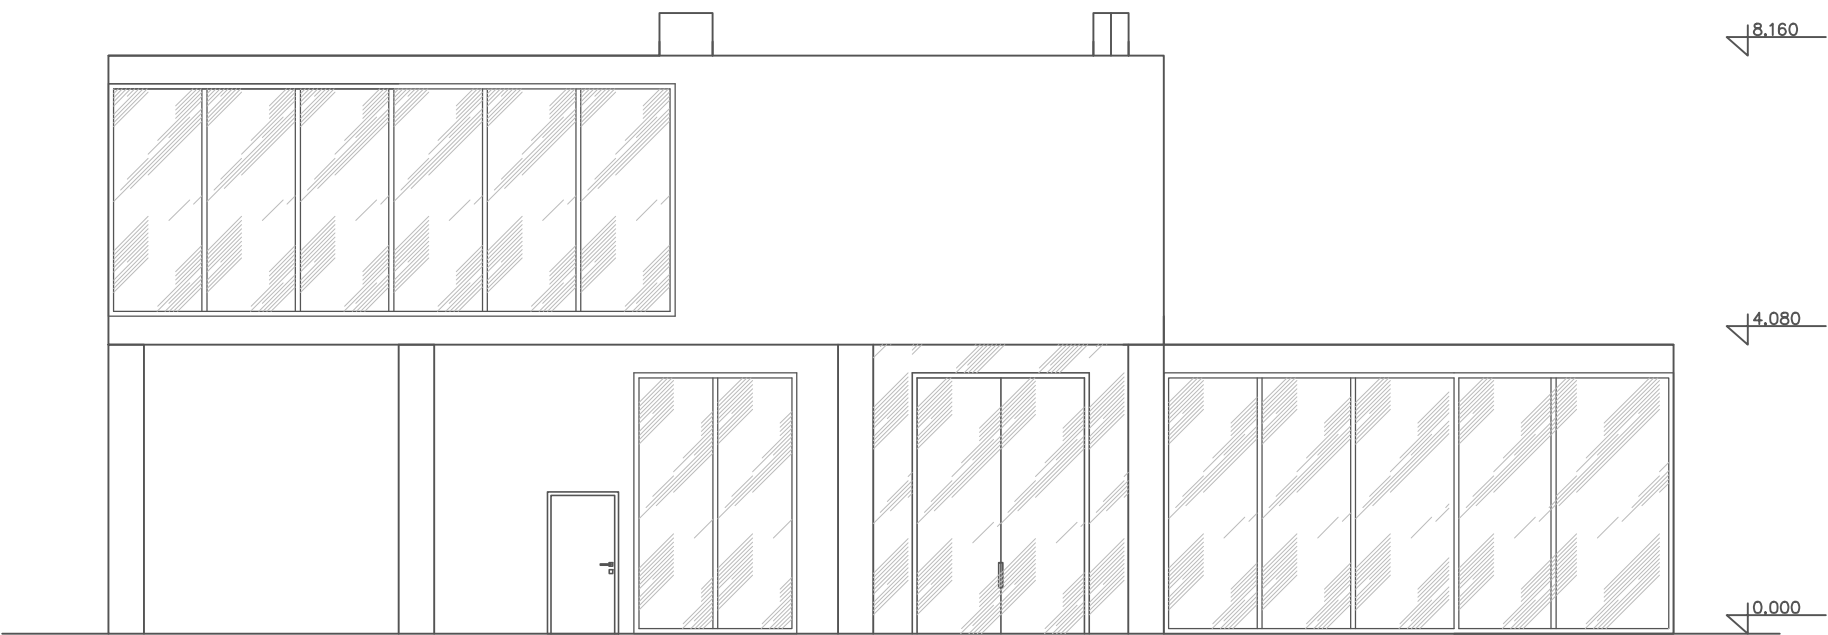


ELEWACJA POŁUDNIOWA

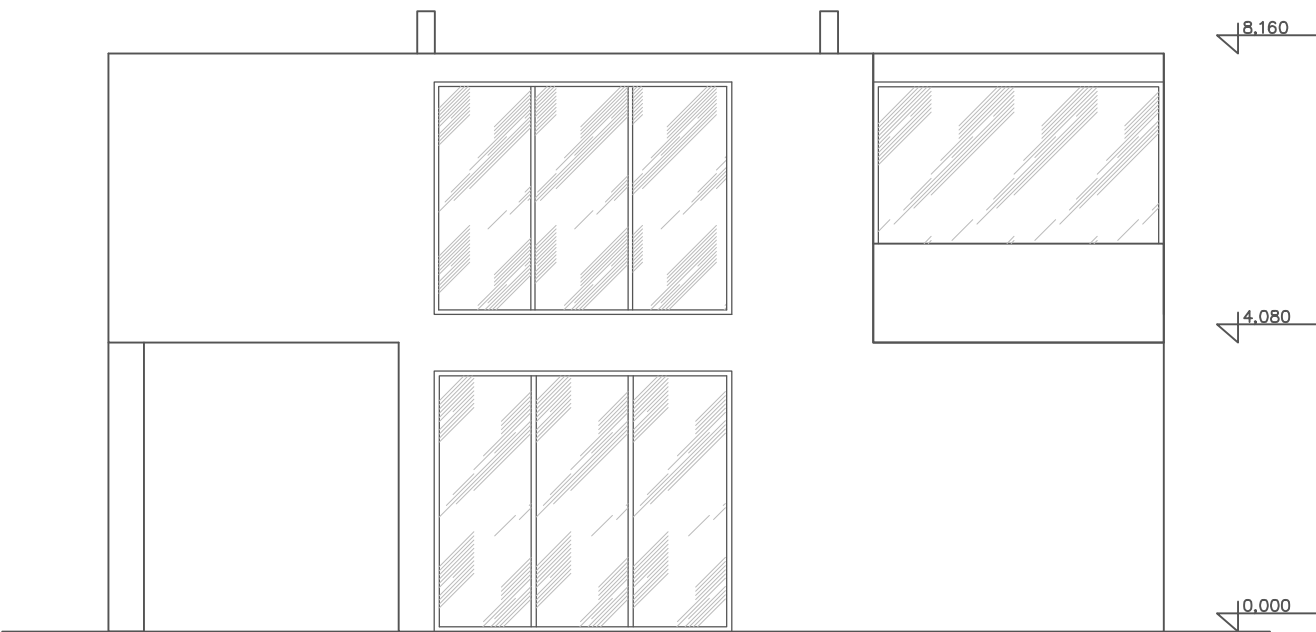

ELEWACJA ZACHODNIA

NAZWA RYSUNKU: Projekt domu kultury dla dzielnicy Żoliborz ELEWACJA POŁUDNIOWA ELEWACJA ZACHODNIA		
OPRACOWANIE: Dominika Toczyska		
ADRES INWESTYCJI: Aleja Wojska Polskiego		
NR RYS.	SKALA	FORMAT
08	1:100	A3
Czerwiec 2022		

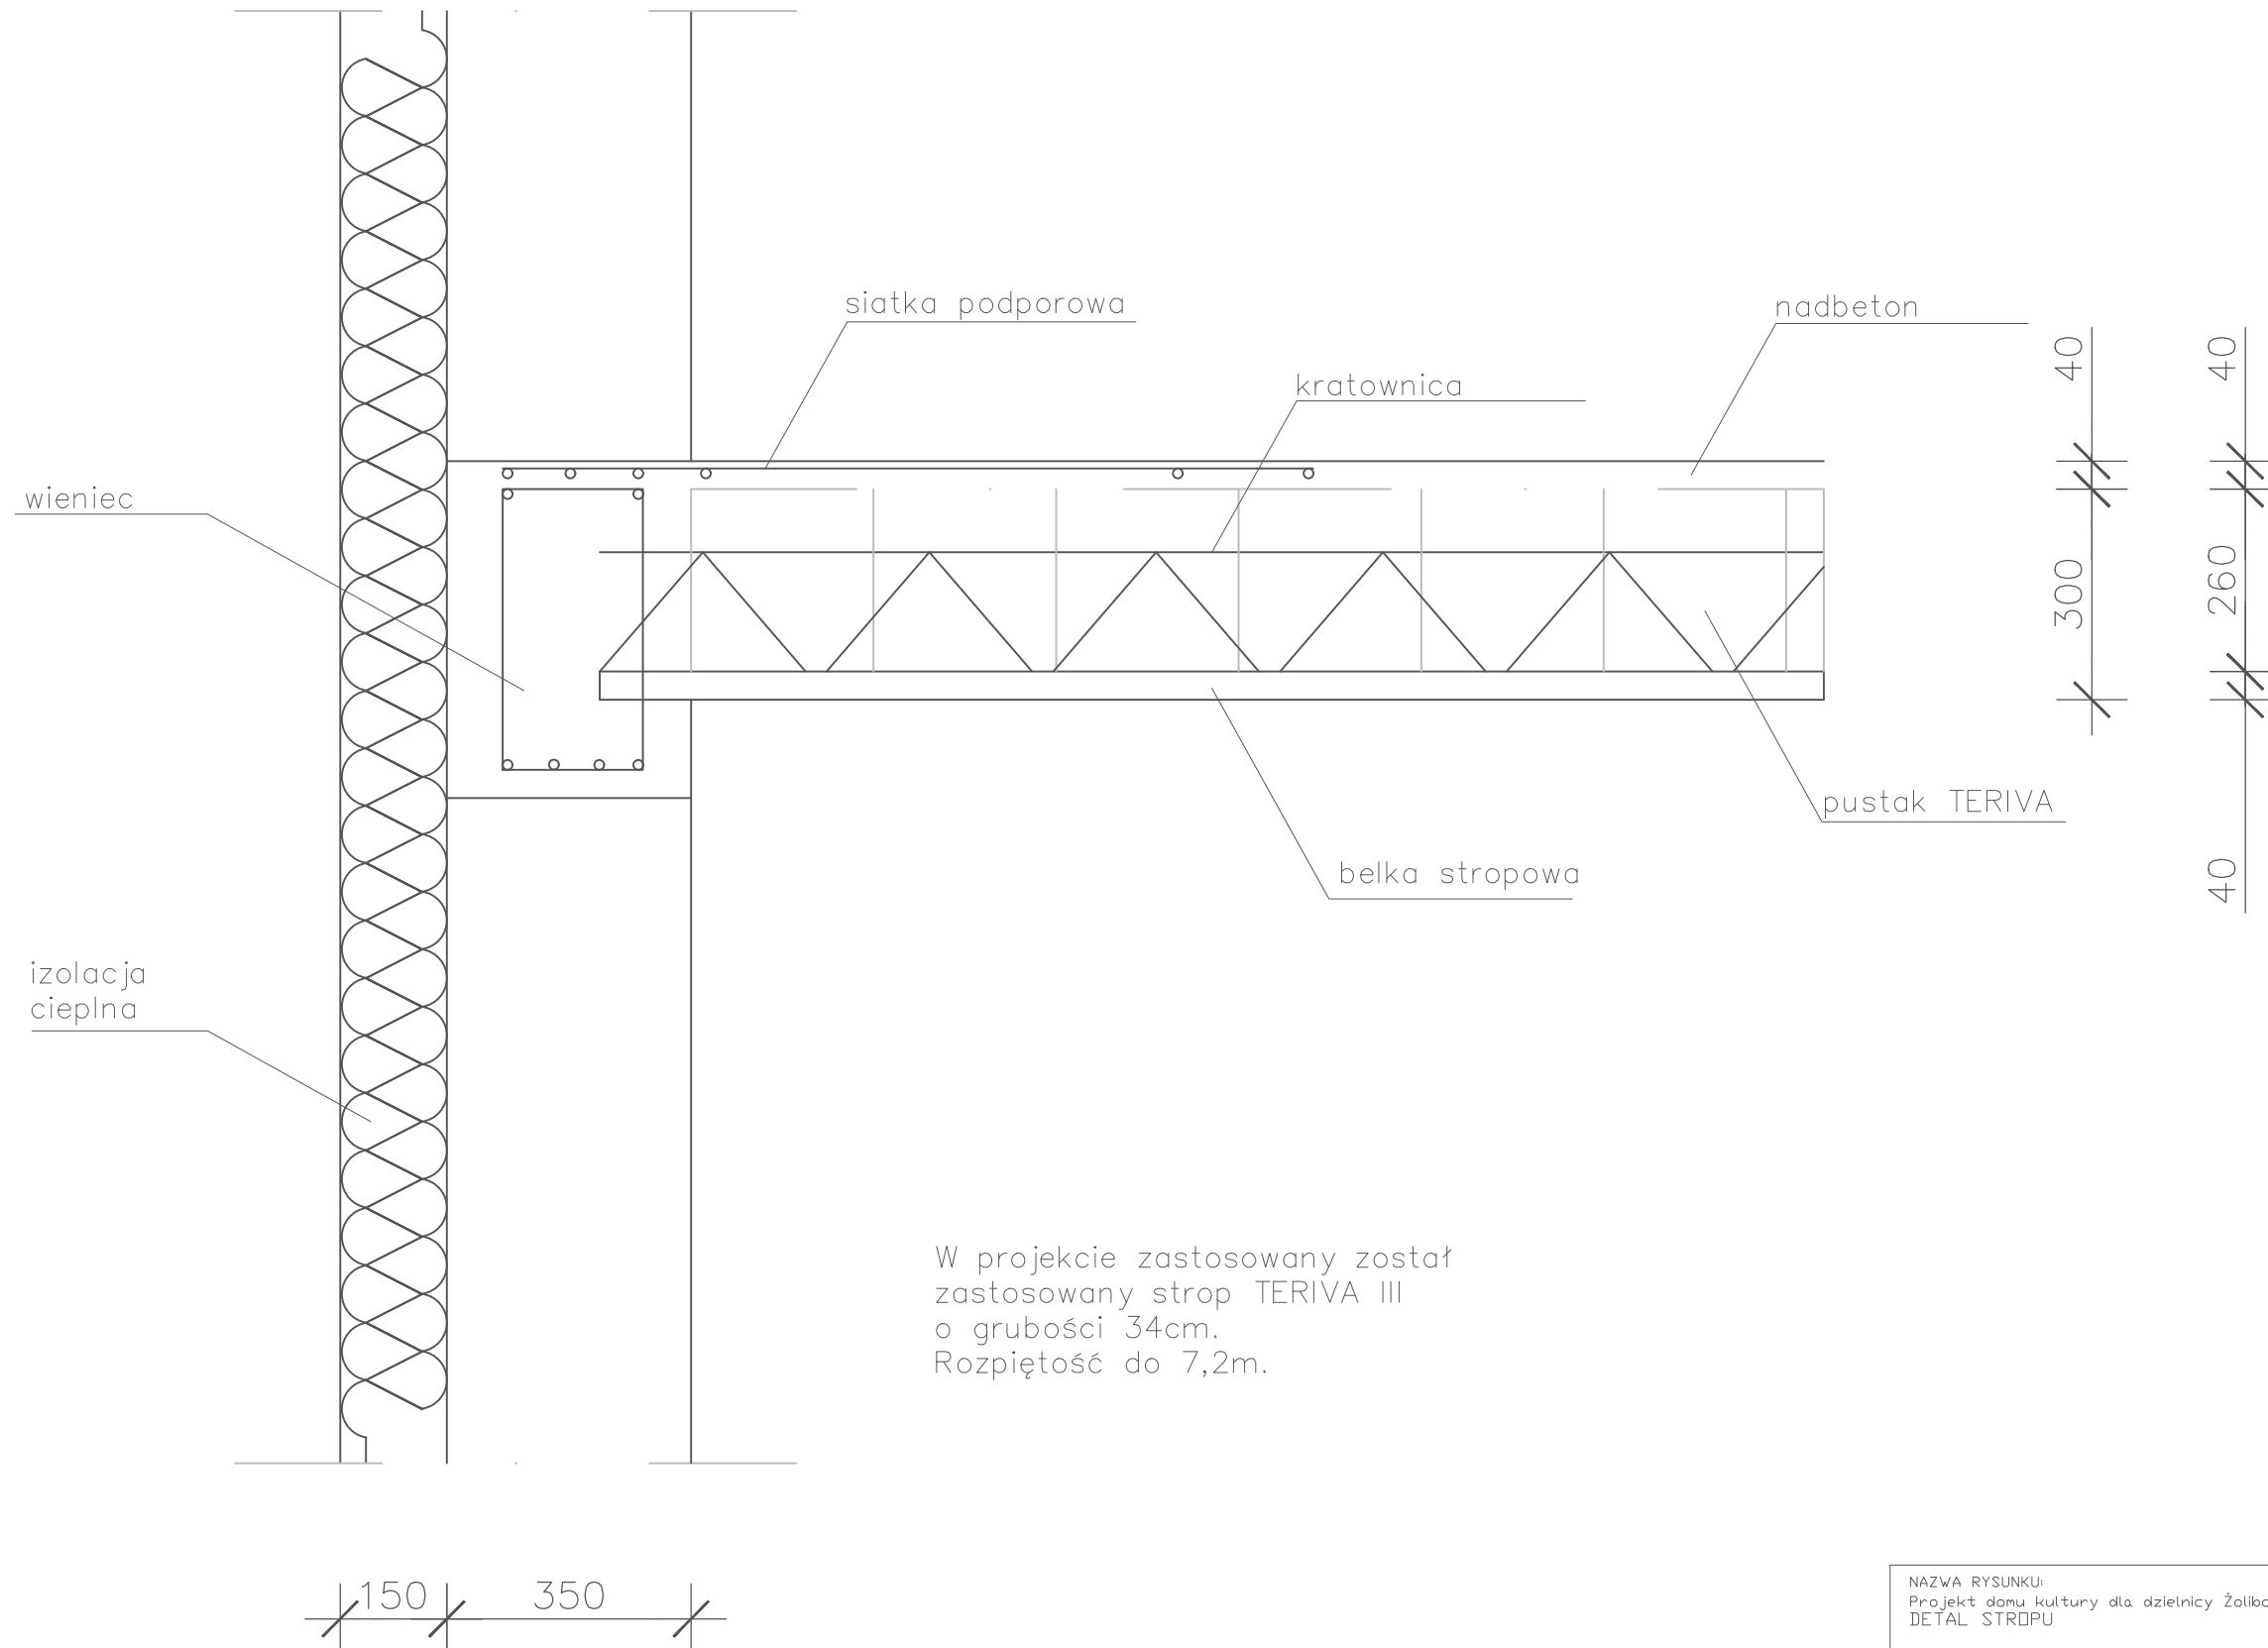

W projekcie zastosowany został
zastosowany strop TERIVA III
o grubości 34cm.
Rozpiętość do 7,2m.

DETAL STROPU

NAZWA RYSUNKU: Projekt domu kultury dla dzielnicy Żoliborz DETAL STROPU		
OPRACOWANIE: Dominika Toczyska		
ADRES INWESTYCJI: Aleja Wojska Polskiego		
NR RYS.	SKALA	FORMAT
09	1:10	A3
Czerwiec 2022		